



**План магістрального каналу "Старий Батар"**  
**ПК177+00 - ПК178+70**

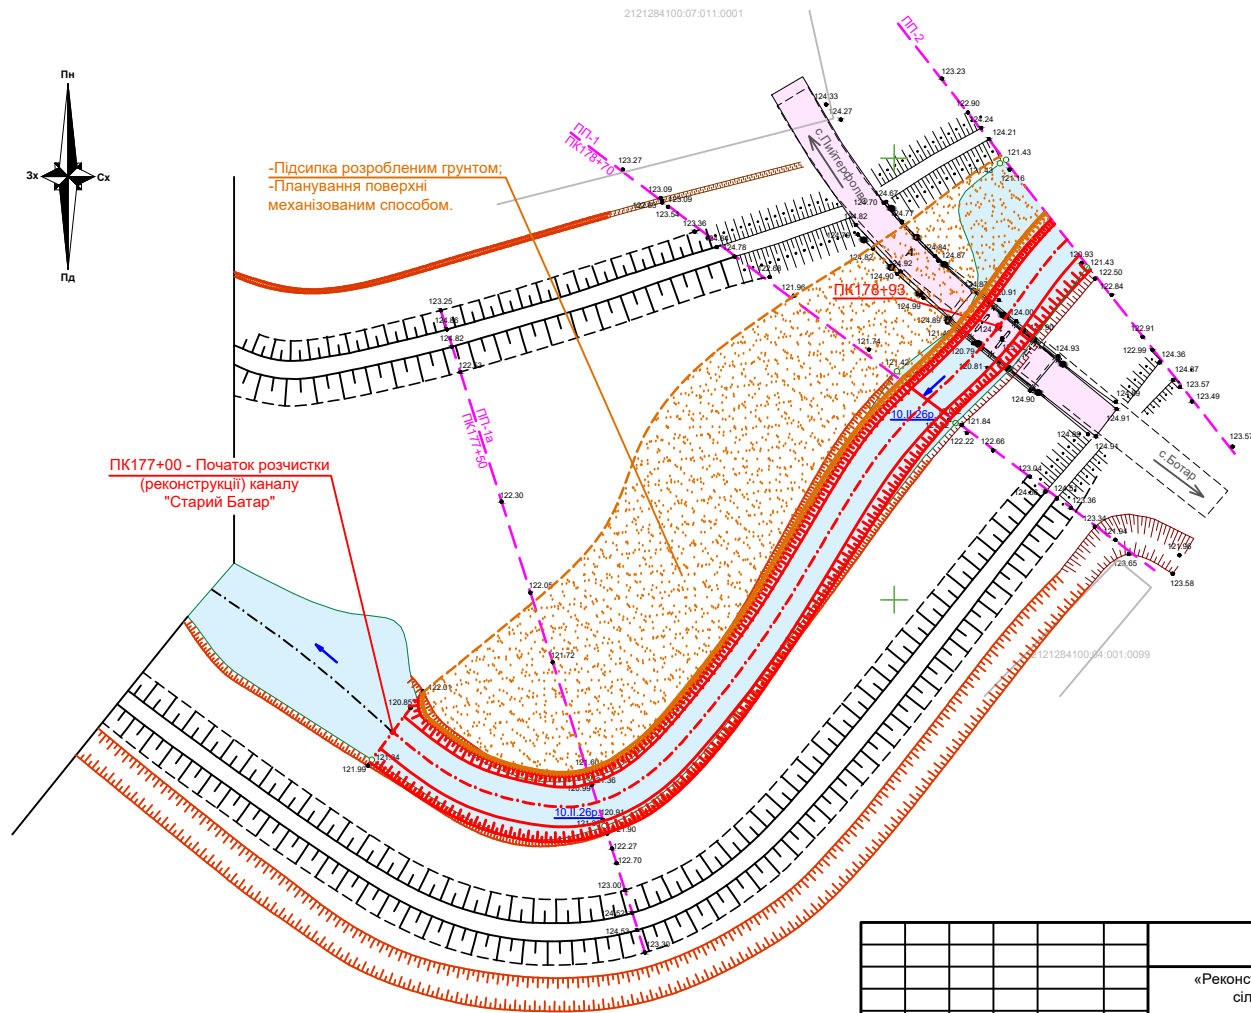


|     |        |             |        |                                                                                       |        |   |        |                          |         |
|-----|--------|-------------|--------|---------------------------------------------------------------------------------------|--------|---|--------|--------------------------|---------|
|     |        |             |        |                                                                                       |        | 1891024348 – 163   |        | ГП-3                     |         |
|     |        |             |        |                                                                                       |        | «Реконструкція каналу Старий Батар між автодорожніми мостами сіл Чепи – Неветленфолу та сіл Пийтерфолво – Батар Березівського району Закарпатської області» |        |                          |         |
| Зм. | Кільк. | Арк.        | № док. | Підпис                                                                                | Дата   | Канал "Старий Батар"   | Стадія | Аркуш                    | Аркушів |
| ГП  |        | Сорока О.І. |        |  | 03.26р |   | РП     | 3                        | 60      |
|     |        |             |        |                                                                                       |        |   |        |                          |         |
|     |        |             |        |                                                                                       |        | План каналу. М1:1000.<br>(ПК 177+00 - ПК 178+70.)   |        | Сертифікат<br>АР №018815 |         |
|     |        |             |        |                                                                                       |        |   |        |                          |         |

План магистрального канала "Старый Батар"  
ПК178+70 - ПК186+89

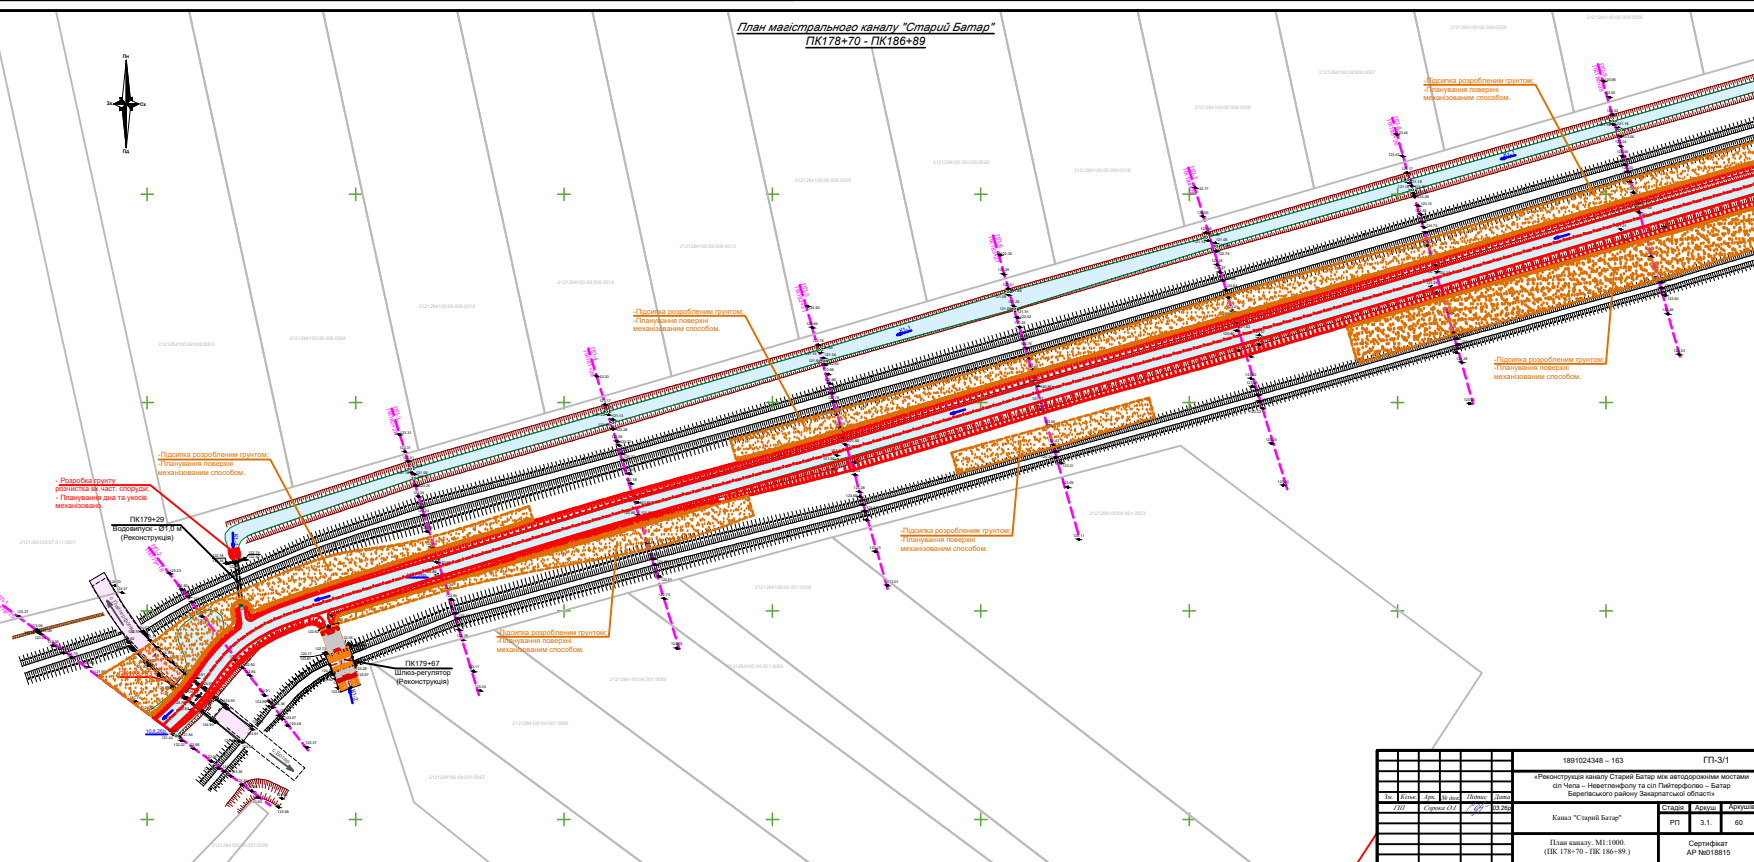



|                                                   |            |      |    |       |      |   |   |       |        |  |  |
|---------------------------------------------------|------------|------|----|-------|------|---|---|-------|--------|--|--|
|                                                   |            |      |    |       |      |   | 1801024348 - 163   |       | ГП-3/1 |  |  |
|                                                   |            |      |    |       |      |   | «Реконструкция каналу Старый Батар між автодорожними мостами<br>сін Чера - Невгитово та сін Пайтерфоро - Батар<br>Березівського району Закарпатської області» |       |        |  |  |
| №                                                 | Листа      | Арх. | №  | Листа | Арх. | № |   |       |        |  |  |
| ГП                                                | Сторона ГП |      | ГП |       |      |   |   |       |        |  |  |
| Канал "Старый Батар"                              |            |      |    |       |      |   | Статус   | Архив |        |  |  |
|                                                   |            |      |    |       |      |   | РП   | 3.1   | 60     |  |  |
| План каналу. М1:3000.<br>(ПК 178+70 - ПК 186+89.) |            |      |    |       |      |   | Сертификат<br>АР №018815   |       |        |  |  |

План мавістрального каналу "Старий Батяр"  
ПК186+89 - ПК195+88

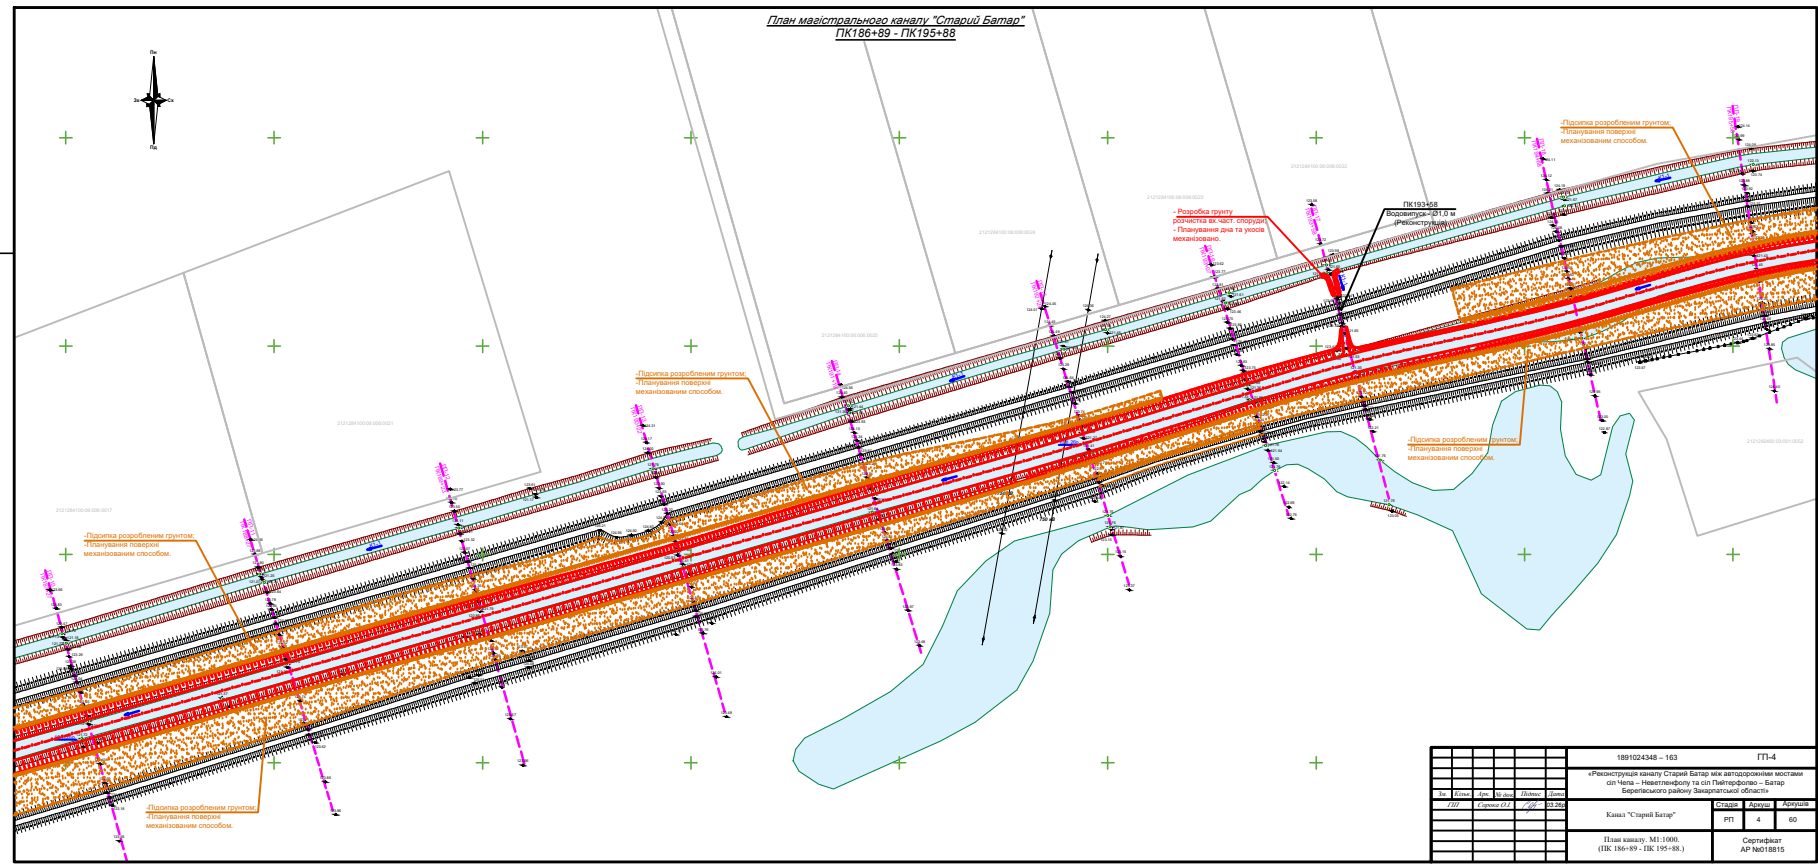

|   |           |      |        |                                                                                       |                                                                                       |                      |  |                  |                          |
|---|-----------|------|--------|---------------------------------------------------------------------------------------|---------------------------------------------------------------------------------------|----------------------|--|------------------|--------------------------|
|   |           |      |        |                                                                                       |                                                                                       |                      |  | 1801024348 - 163 | ГП-4                     |
| «Реконструкція каналу Старий Батяр між автодорожними мостами<br>«дн Чорт» - Нагірний і на сн Пайтерфор» - Батяр<br>Берегівського району Закарпатської області» |           |      |        |                                                                                       |                                                                                       |                      |  |                  |                          |
| Дн   | Канал     | Арх. | Діагн. | Підпис                                                                                | Печатка                                                                               |                      |  |                  |                          |
| 188   | Старий БТ |      |        |  |  | Канал "Старий Батяр" |  |                  | Стара Архив Архив        |
|   |           |      |        |                                                                                       |                                                                                       |                      |  |                  | РП 4 60                  |
| План каналу М1:1000.<br>(ПК 186+89 - ПК 195+88.)   |           |      |        |                                                                                       |                                                                                       |                      |  |                  | Сертифікат<br>АР №018815 |

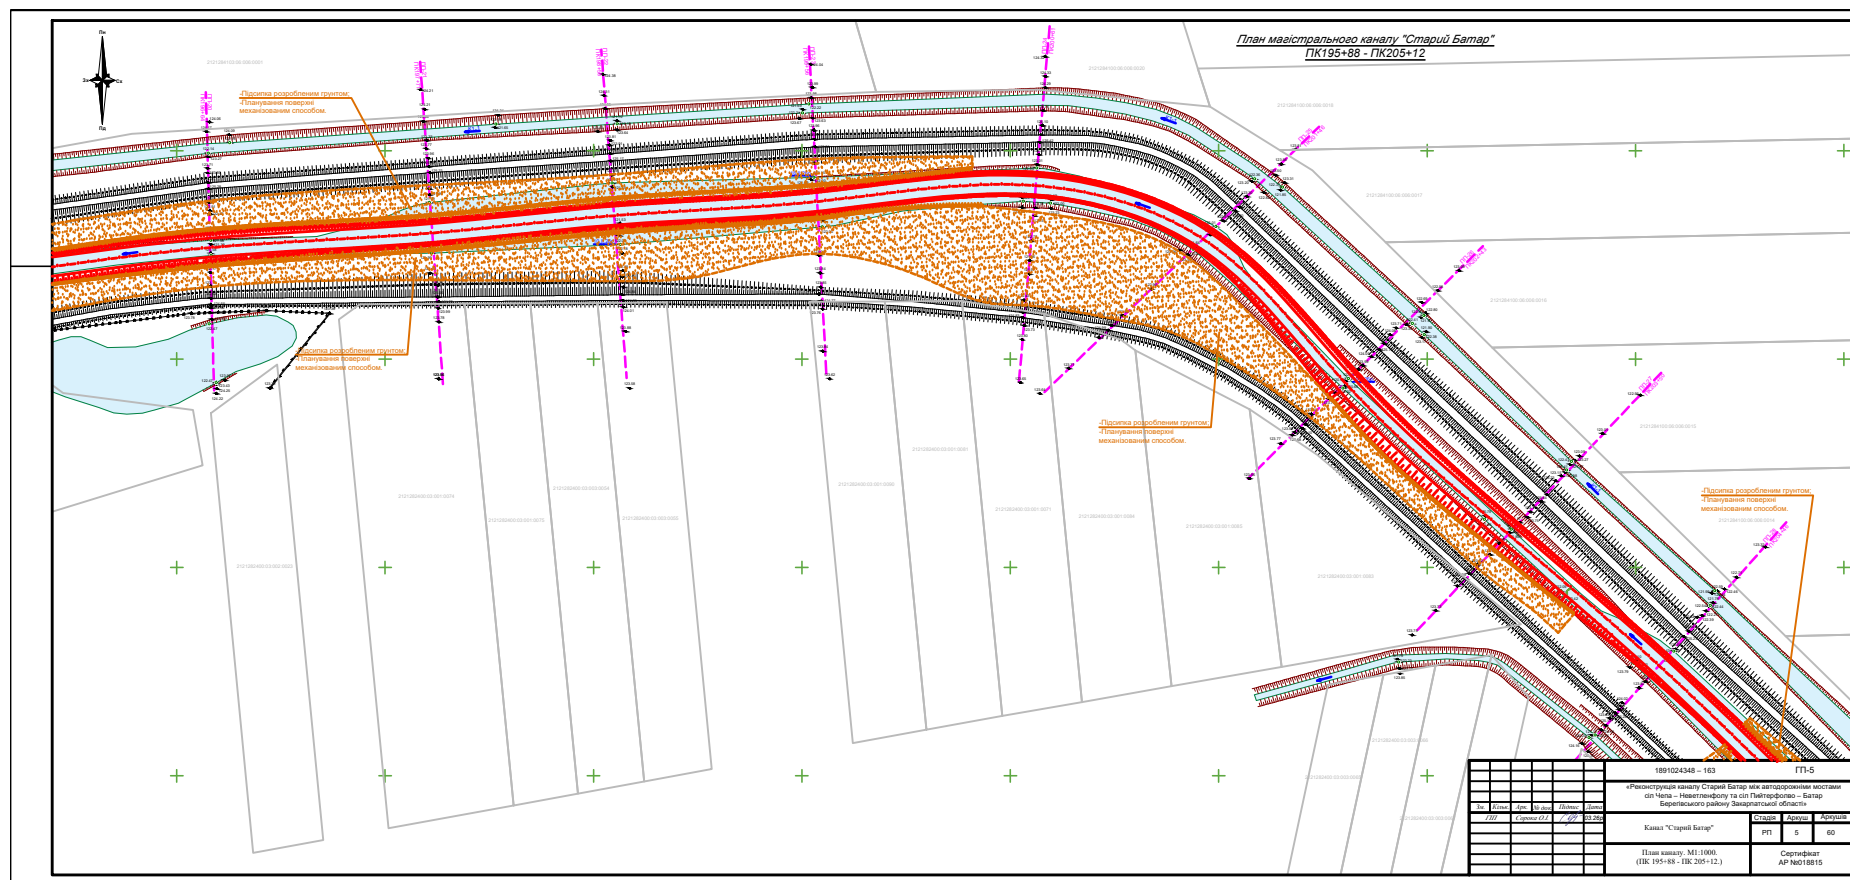


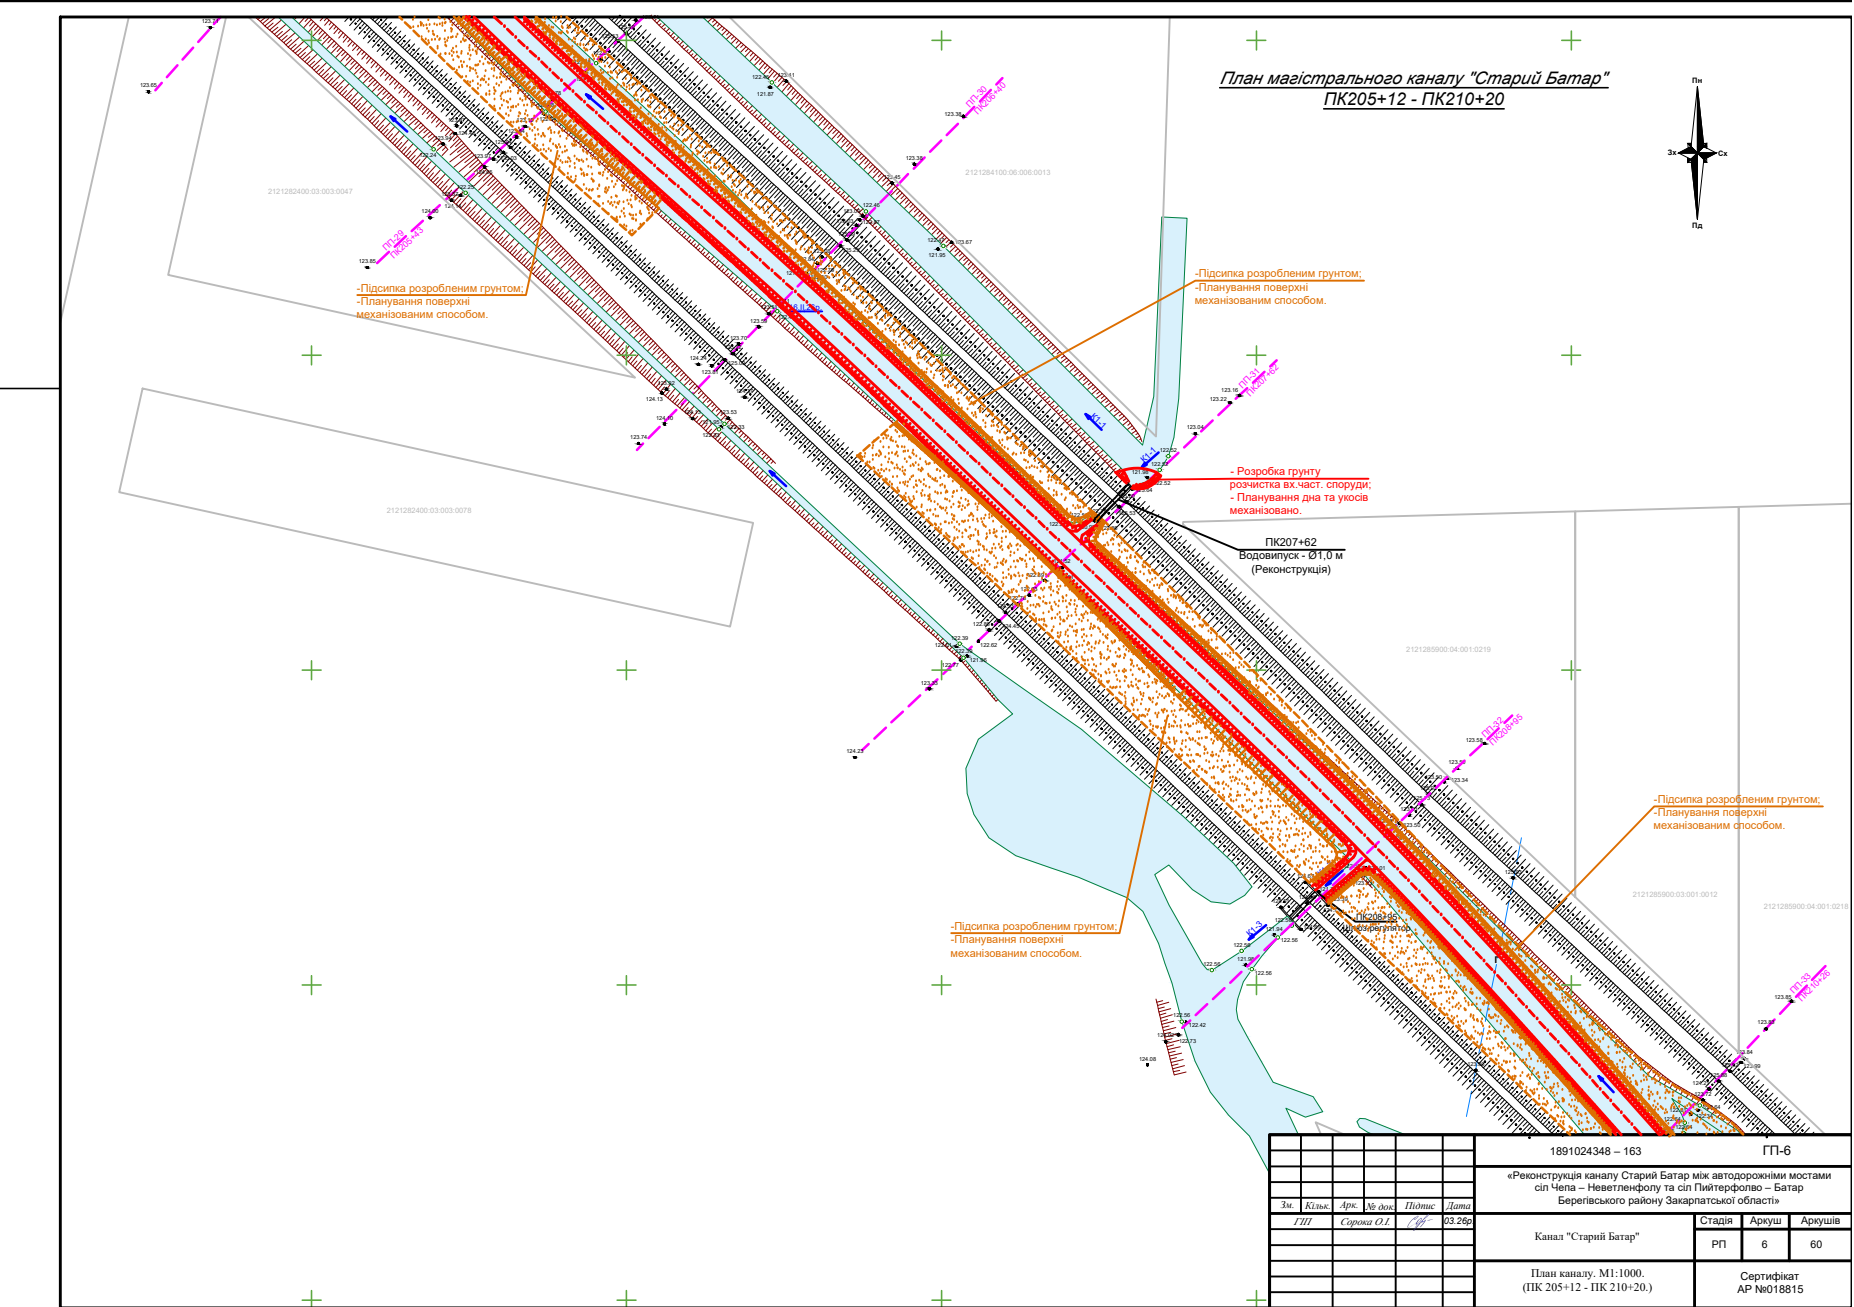


План магістрального каналу "Старий Батар"  
ПК205+12 - ПК210+20





|                  |         |      |       |        |        |   |                          |       |
|------------------|---------|------|-------|--------|--------|---|--------------------------|-------|
| 1891024348 - 163 |         |      |       |        |        | ГП-6   |                          |       |
|                  |         |      |       |        |        | «Реконструкція каналу Старий Батар між автодорожніми мостами<br>с/п Чепи - Неветленфолу та с/п Пийтерфолу - Батар<br>Берегівського району Закарпатської області» |                          |       |
| Зм               | Кільк   | Арк  | № док | Підпис | Дата   | Канал "Старий Батар"   | Стадія                   | Аркуш |
| ГП               | Сторона | О.І. |       |        | 03.26р |   | РП                       | 60    |
|                  |         |      |       |        |        | План каналу. М1:1000.<br>(ПК 205+12 - ПК 210+20.)   | Сертифікат<br>АР №018815 |       |

План магістрального каналу "Старий Батар"  
ПК210+20 - ПК215+39

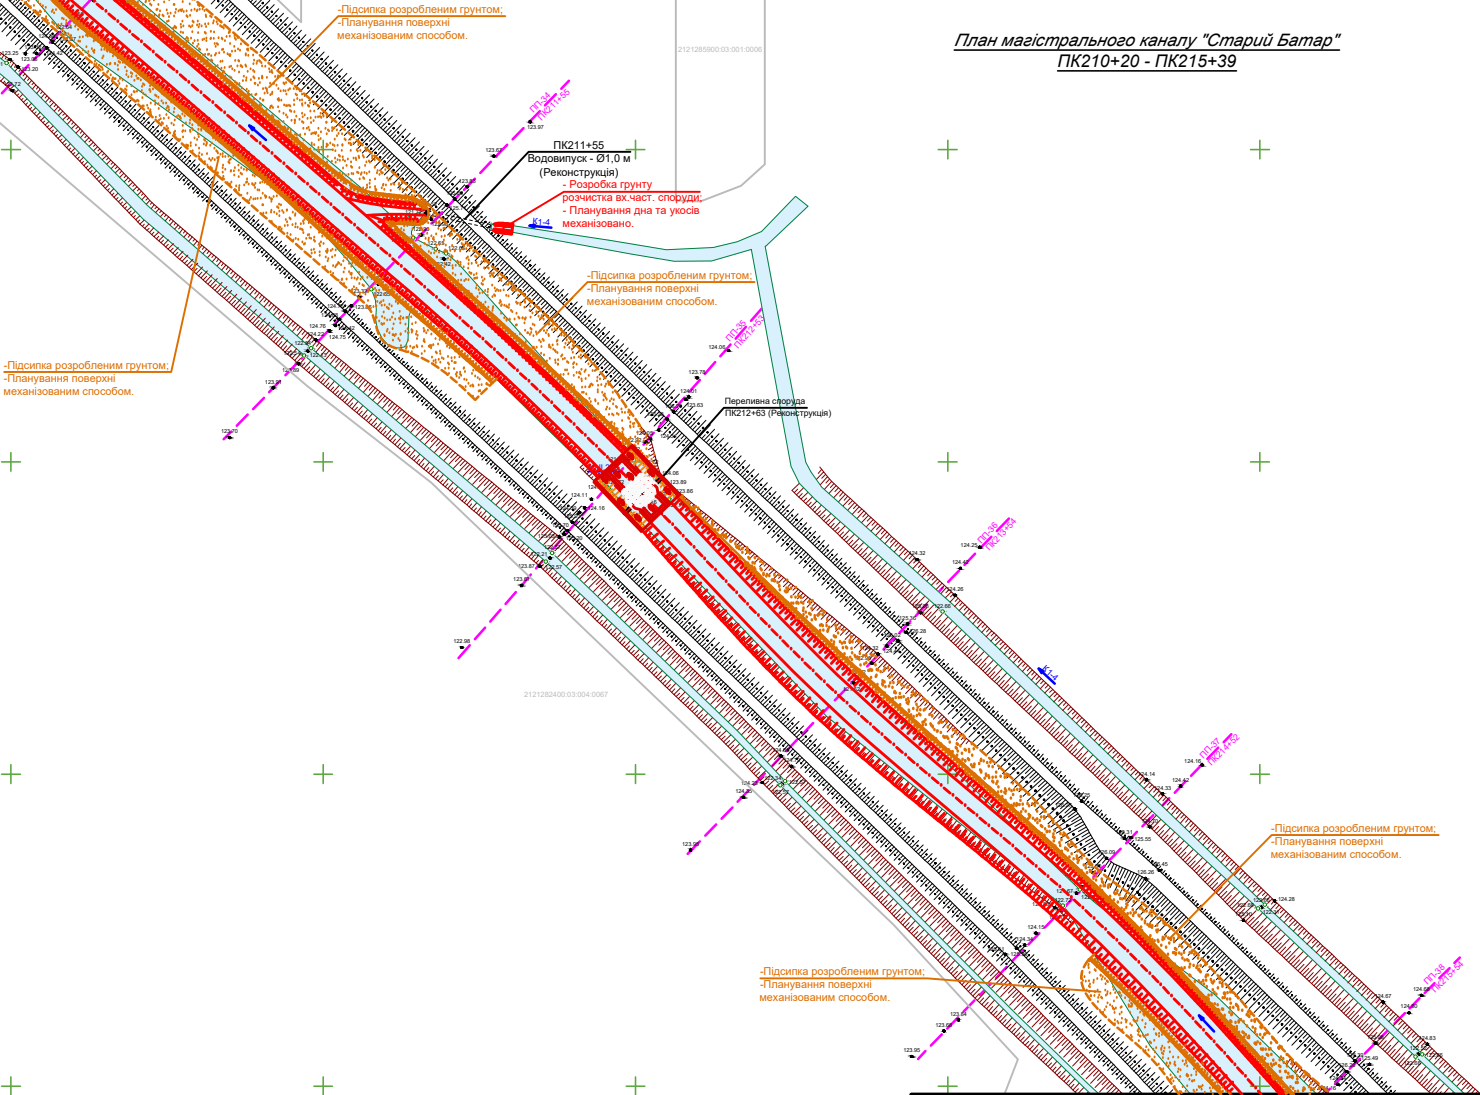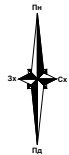


|   |  |  |  |  |  |                          |   |    |
|---|--|--|--|--|--|--------------------------|---|----|
| 1891024348 - 163   |  |  |  |  |  | ГП-7                     |   |    |
| «Реконструкція каналу Старий Батар між автодорожними мостами сіл Чепи – Невеленцього та сіл Пийтерфольо – Батар Берегівського району Закарпатської області» |  |  |  |  |  | Стадія                   |   |    |
| Канал "Старий Батар"   |  |  |  |  |  | РП                       | 7 | 60 |
| План каналу. М1:1000.<br>(ПК 210+20 - ПК 215+39.)   |  |  |  |  |  | Сертифікат<br>АР №018815 |   |    |

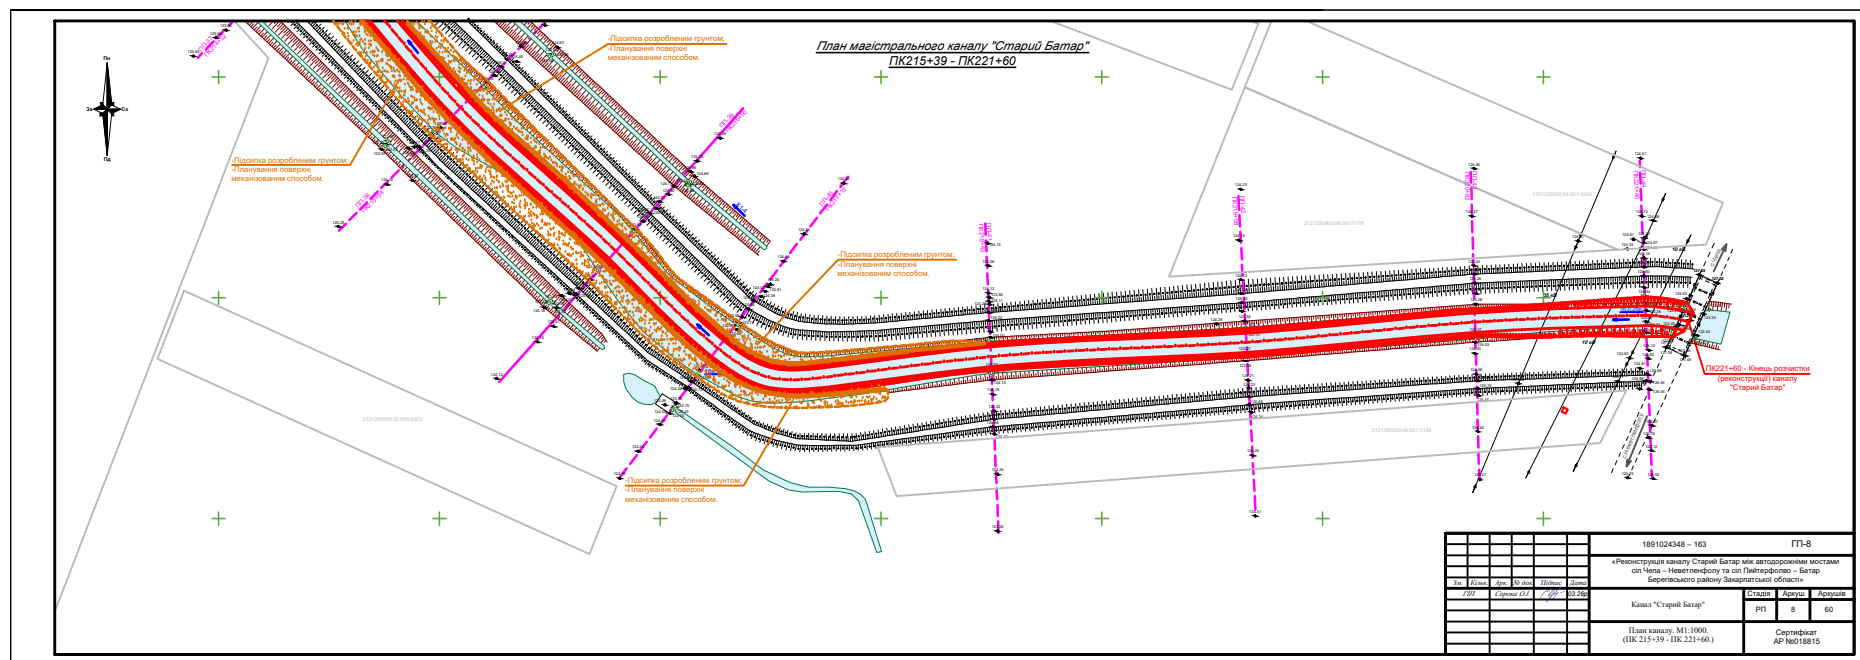

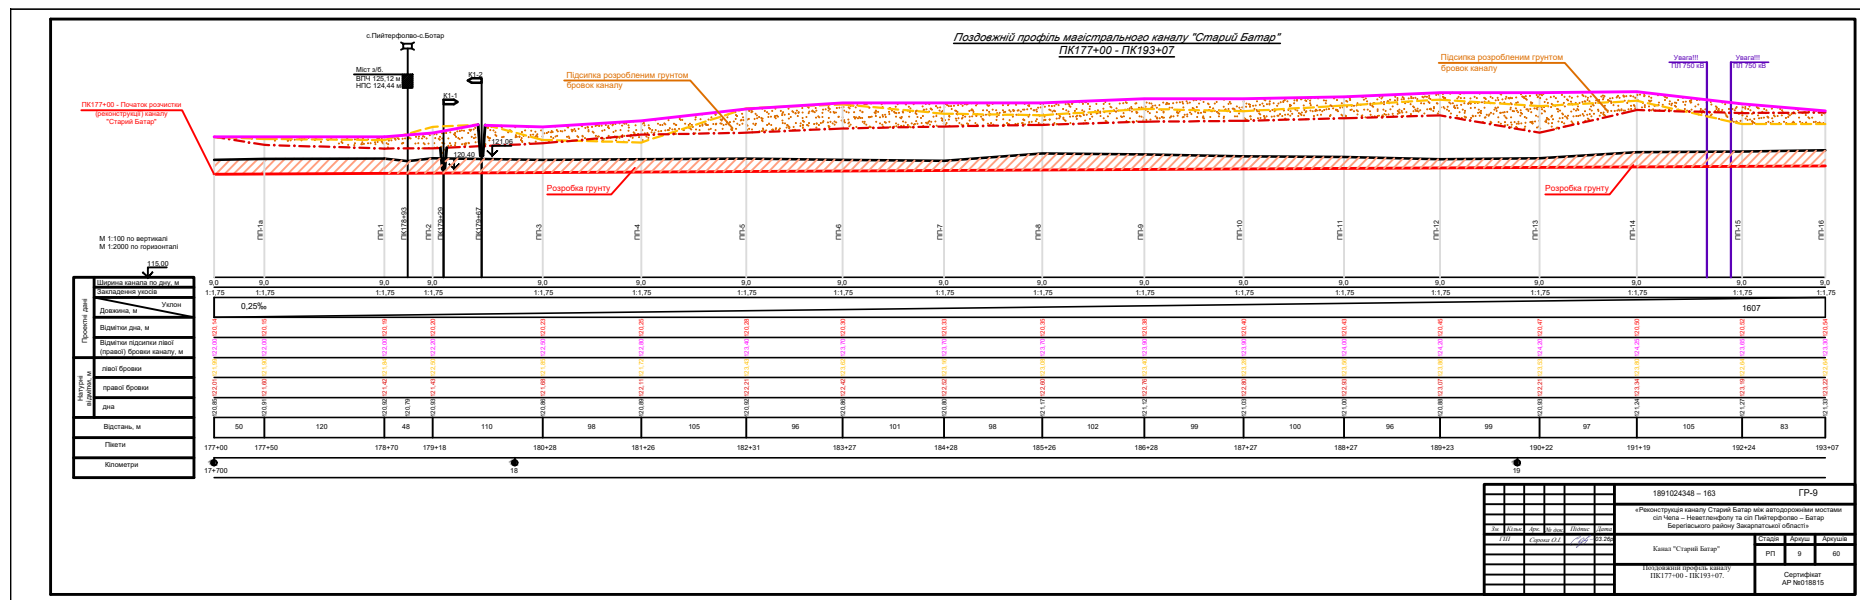



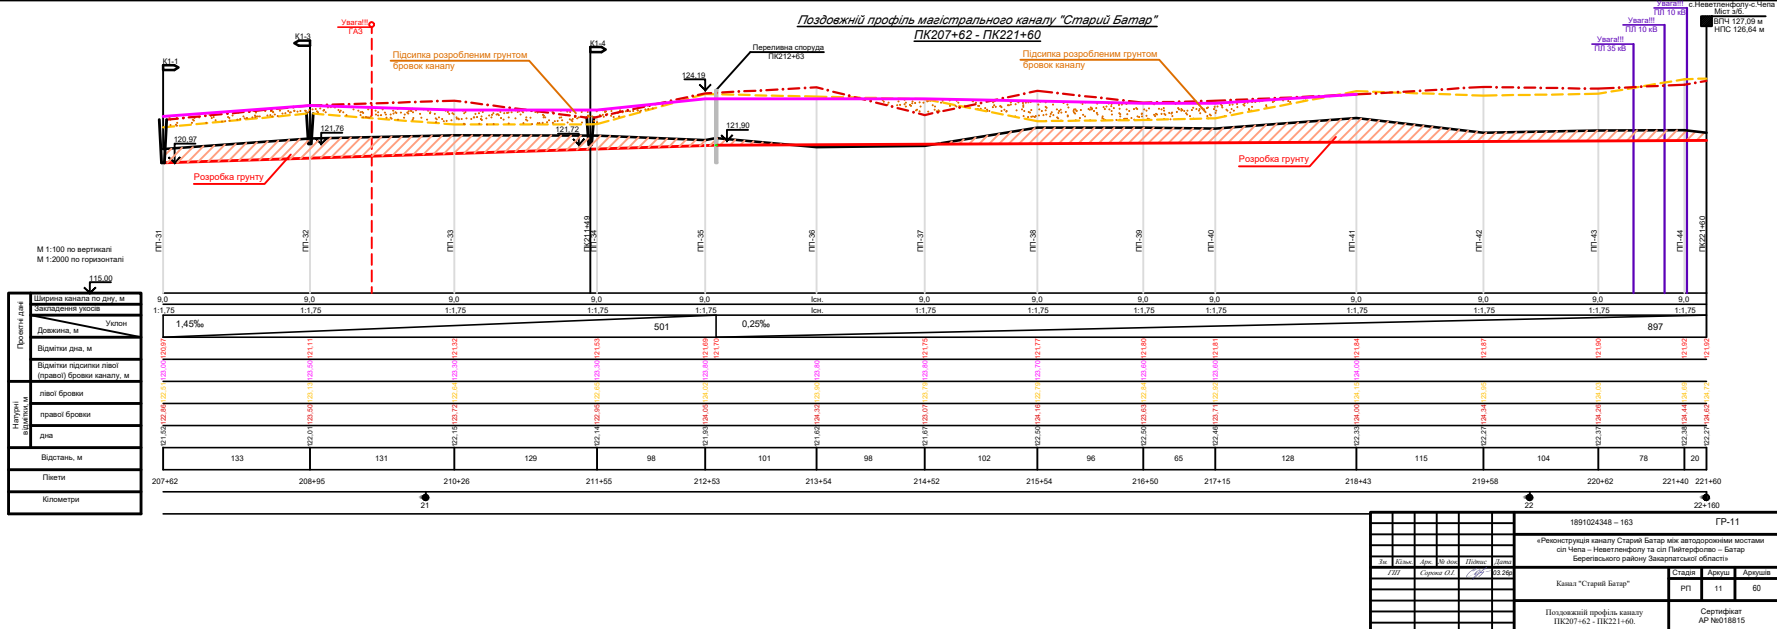


ПП-19  
ПК195+58

Масштаб: гор. 1:100  
вер. 1:100

117.00

|                                    |
|------------------------------------|
| Існуючі відмітки поверхні землі, м |
| Відстань, м                        |

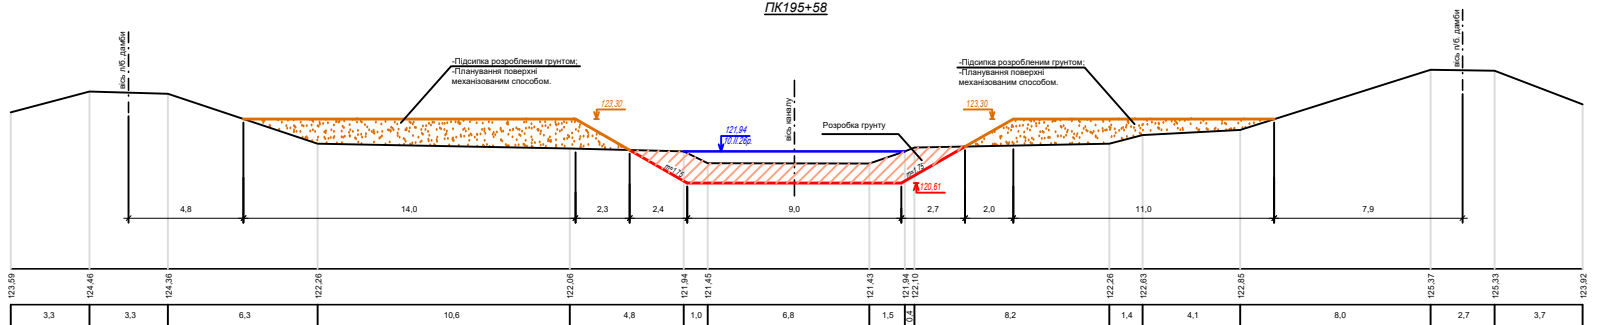


|   |         |      |         |        |       |                          |       |       |
|---|---------|------|---------|--------|-------|--------------------------|-------|-------|
| 189102448 - 163   |         |      |         |        |       | ГР-30                    |       |       |
| «Реконструкція каналу Старий Батяр між автодорожними мостами сіл Ченя - Невелієфолу та сіл Пайтерфолас - Батяр, Березівського району Закарпатської області» |         |      |         |        |       |                          |       |       |
| №   | Клас    | Фас. | М. дач. | Підпис | Датум |                          |       |       |
| П/П   | Сторона | ОП   | №       | №      | №     |                          |       |       |
| Канал "Старий Батяр"   |         |      |         |        |       | Стан                     | Архив | Архив |
| Помірний номер ПП-19<br>ПК195+58   |         |      |         |        |       | РП                       | 30    | 60    |
|   |         |      |         |        |       | Сертифікат<br>АР №018815 |       |       |

ПП-20  
ПК196+64

Масштаб: гор. 1:100  
вер. 1:100

117.00

|                                       |
|---------------------------------------|
| Існуючі відмітки поверхні<br>землі, м |
| Відстань, м                           |

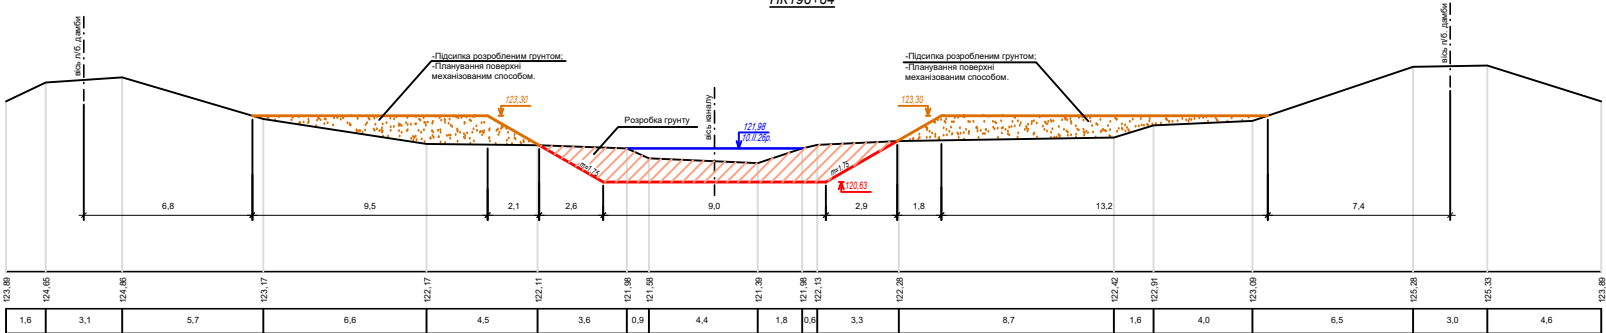

|   |  |  |  |  |                          |    |    |
|---|--|--|--|--|--------------------------|----|----|
| 1891024348 – 163   |  |  |  |  | ГР-31                    |    |    |
| «Реконструкція каналу Старий Батар між автодорожніми мостами<br>с/п Чепи – Неветленфолу та с/п Пийтерфоліа – Батар<br>Берегівського району Закарпатської області» |  |  |  |  | Стара Ареш Ареш          |    |    |
| Канал "Старий Батар"   |  |  |  |  | РП                       | 31 | 60 |
| Поперечний переріз ПП-20<br>ПК196+64   |  |  |  |  | Сертифікат<br>АР №018815 |    |    |

ПП-21  
ПК197+71

Підлога розроблених ґрунтах;  
Т плануваних поверхні  
механізованим способом.


Розробка ґрунту

Підлога розроблених ґрунтах;  
Т плануваних поверхні  
механізованим способом.


Масштаб: гор. 1:100  
вер. 1:100

117.00

|                                       |
|---------------------------------------|
| Існуючі відкриті поверхні<br>землі, м |
| Відстань, м                           |

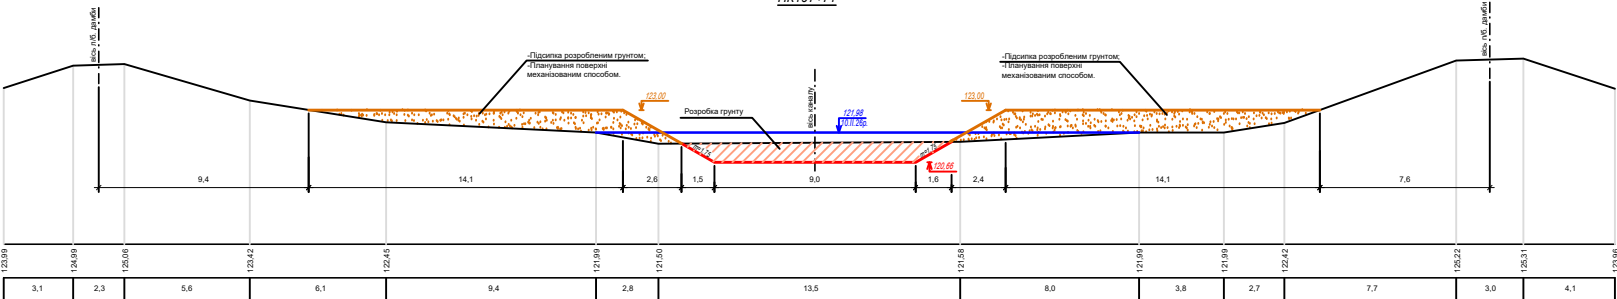

|   |            |      |       |        |       |                          |       |    |
|---|------------|------|-------|--------|-------|--------------------------|-------|----|
| 1891024348 ~ 163   |            |      |       |        |       | ГР-32                    |       |    |
| «Реконструкція каналу Старий Батар між автодорожними мостами<br>оп. Черв. - Навесний міст та оп. Петрівський - Батар<br>Берегівського району Закарпатської області» |            |      |       |        |       |                          |       |    |
| №   | Кілоп.     | Арк. | Місц. | Підпис | Дата  |                          |       |    |
| 1/11   | Сторона 01 |      |       |        | 23.04 |                          |       |    |
| Канал "Старий Батар"   |            |      |       |        |       | Старий                   | Аркуш |    |
|   |            |      |       |        |       | РП                       | 32    | 60 |
| Покривний переріз ПП-21<br>ПК197+71   |            |      |       |        |       | Сертифікат<br>АР №018815 |       |    |

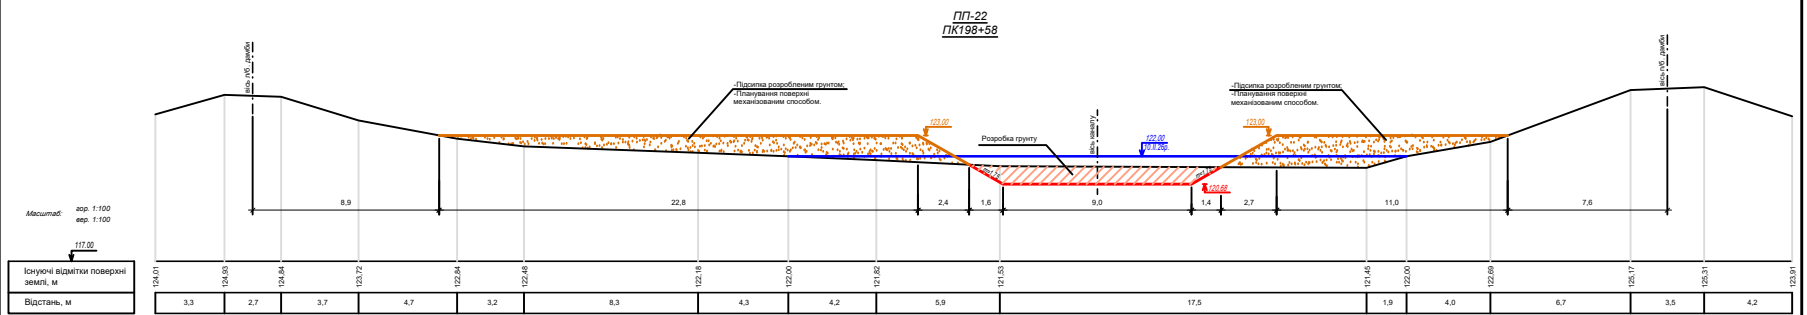

|    |         |      |         |        |        |   |                          |       |       |  |  |
|----|---------|------|---------|--------|--------|---|--------------------------|-------|-------|--|--|
|    |         |      |         |        |        | 1891024348 – 163   | ГР-33                    |       |       |  |  |
|    |         |      |         |        |        | «Реконструкція каналу Старий Батир між автодорожнім мостом<br>с/п Чепелі – Невігнєфору та діл Пайтпорфоро – Батир<br>Берегівського району Закарпатської області» |                          |       |       |  |  |
| За | Кінець  | Арм. | По шир. | Попер. | Довж.  |   |                          |       |       |  |  |
| ГР | Сторони | Д.П. | Г.П.    |        | 23 269 |   |                          |       |       |  |  |
|    |         |      |         |        |        | Канал "Старий Батир"   | Стара                    | Архив | Архив |  |  |
|    |         |      |         |        |        |   | РП                       | 33    | 60    |  |  |
|    |         |      |         |        |        | Поперечний переріз ПП-22<br>ПК198+58   | Сертифікат<br>АР №018915 |       |       |  |  |



ПП-24  
ПК200+81

Полное дорожное покрытие  
включая дорожные  
материалы и откосы.

43.0

9.4

0.5

9.0

1.8

16.2

Масштаб: 1:100  
вер. 1:100


1:100


Полное дорожное покрытие  
включая, м

Вдоль, м


|        |        
|--------|--------|--------|--------|--------|--------|--------|--------|--------|---------|---------|---------|---------|---------|---------|---------|---------|---------|---------|---------|
| 13.1.1 | 13.1.2 | 13.1.3 | 13.1.4 | 13.1.5 | 13.1.6 | 13.1.7 | 13.1.8 | 13.1.9 | 13.1.10 | 13.1.11 | 13.1.12 | 13.1.13 | 13.1.14 | 13.1.15 | 13.1.16 | 13.1.17 | 13.1.18 | 13.1.19 | 13.1.20 |
| 3.8    | 2.4    | 5.9    | 12.7   | 12.7   | 6.5    | 9.5    | 12.1   | 3.8    | 2.8     | 2.2     | 12.1    | 2.1     | 1.8     | 4.9     | 6.0     | 3.5     | 4.8     |         |         |


|   |            |
|---|------------|
| 1891024348 - 163   | ГР-35      |
| Проектная документация на строительство автомобильной дороги с твердым покрытием на территории муниципального образования «Городской округ Щербининский» Московской области |            |
| Контент: 1:100 (вер. 1:100)   |            |
| №1   | 35         |
| 1891024348 - 163   | Содержание |

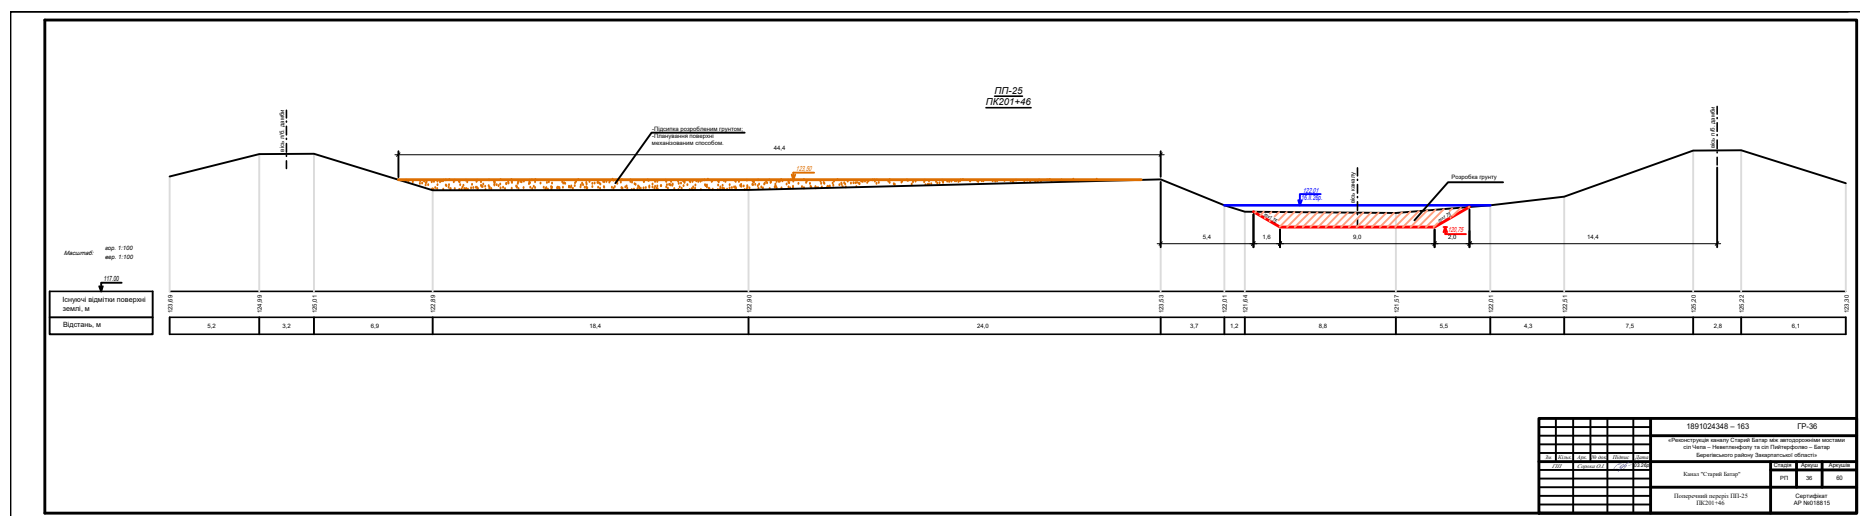

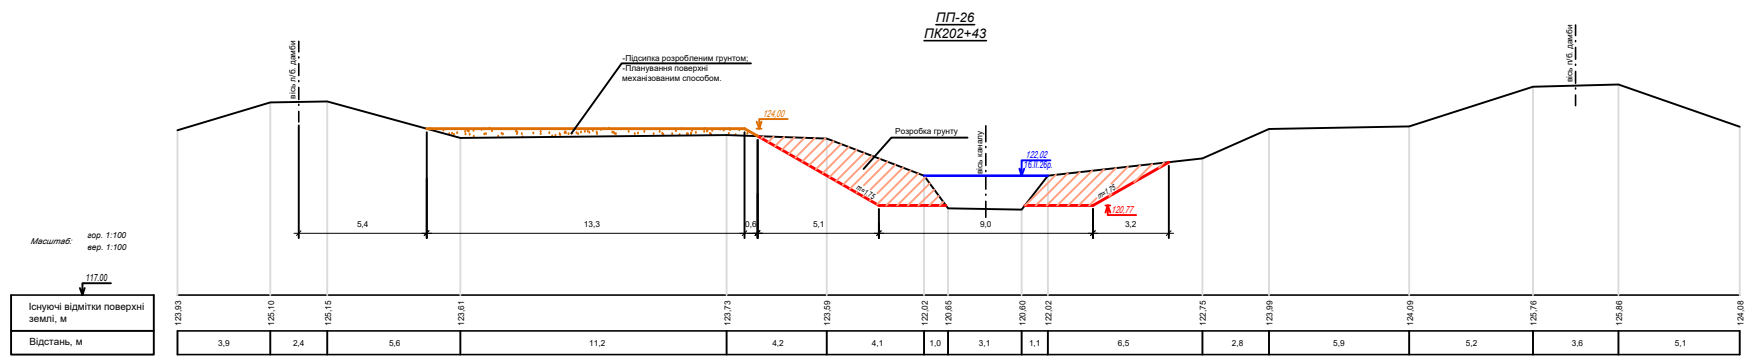



|   |            |                                                                                       |         |        |       |            |                       |          |
|---|------------|---------------------------------------------------------------------------------------|---------|--------|-------|------------|-----------------------|----------|
|   |            |                                                                                       |         |        |       |            | 1891024348 – 163      | ГР-37    |
| «Реконструкція каналу Старий Батяр між автодорожніми мостами сіл Ченя – Невелієфолу та сіл Пайтерфолас – Батяр Березівського району Закарпатської області» |            |                                                                                       |         |        |       |            |                       |          |
| №   | Клас       | Апр.                                                                                  | М. дач. | Підпис | Датум |            |                       |          |
| ПІІ   | Сторона 01 |  |         |        |       | 23.06.2024 |                       |          |
| Канал "Старий Батяр"   |            |                                                                                       |         |        |       |            | Стан РП               | Архив 37 |
|   |            |                                                                                       |         |        |       |            |                       | Архив 60 |
| Поперечний переріз ПП-26 ПК202+43   |            |                                                                                       |         |        |       |            | Сертифікат АР №018815 |          |

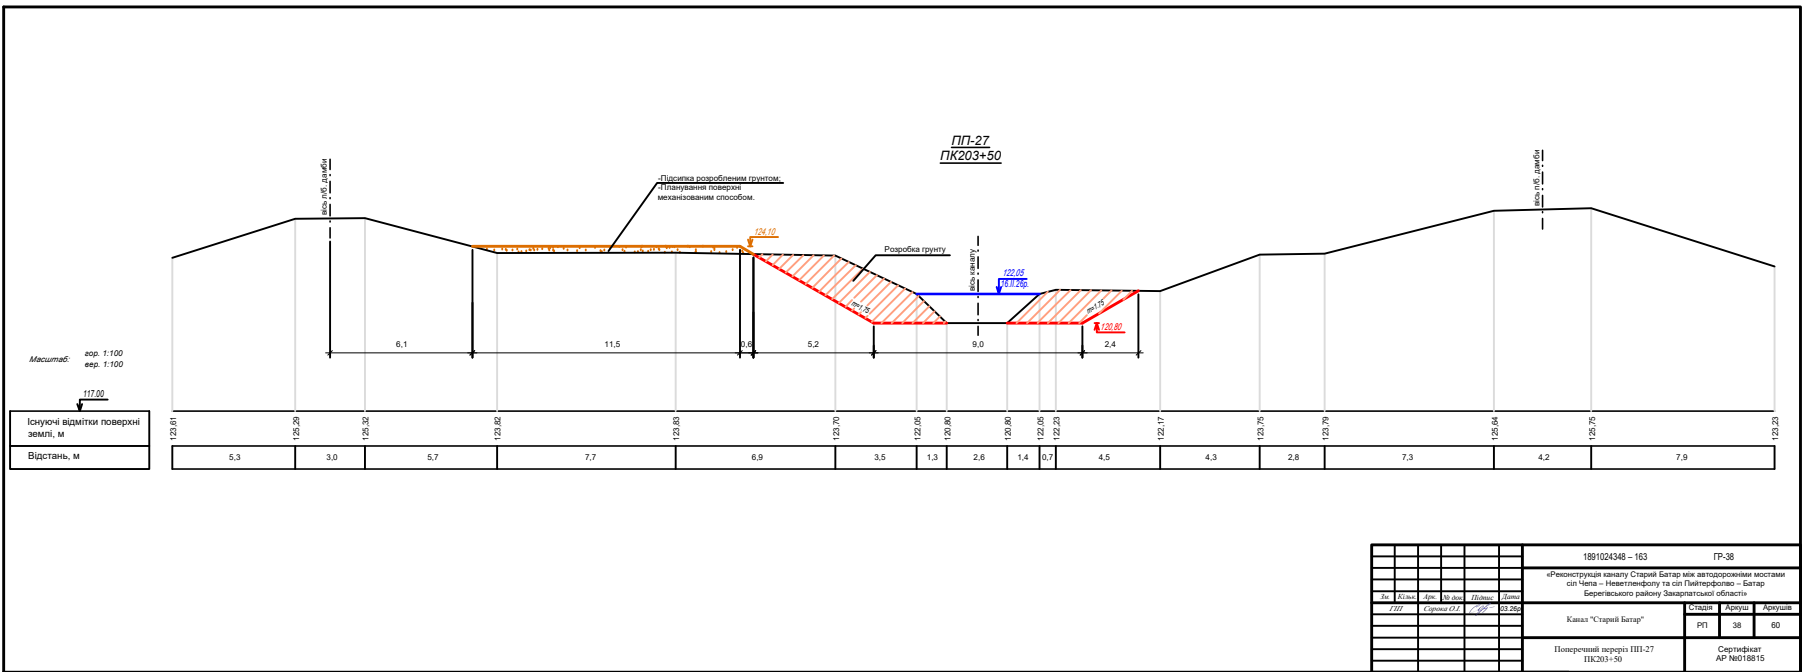

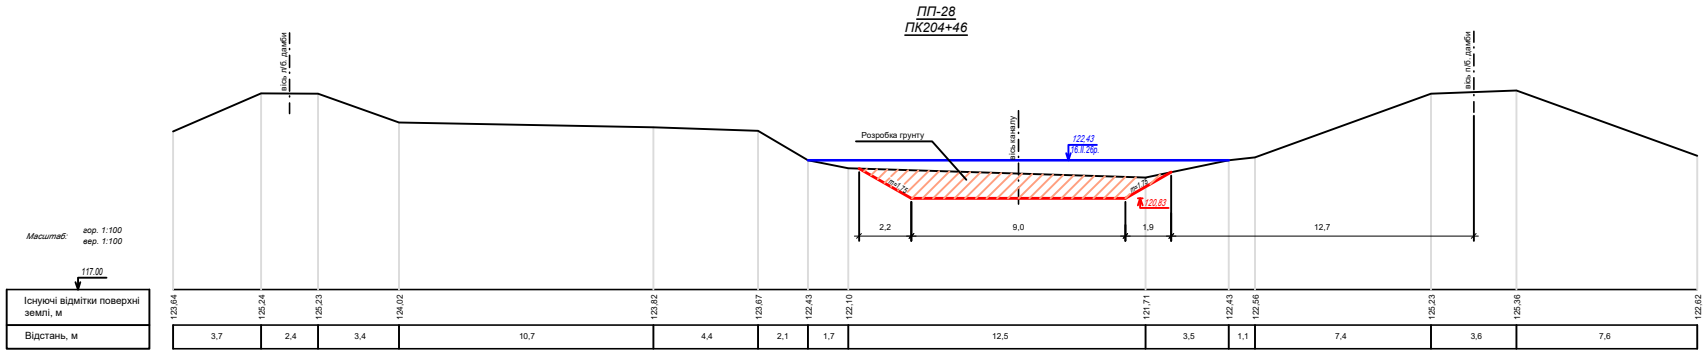


|   |         |      |        |         |       |            |       |       |
|---|---------|------|--------|---------|-------|------------|-------|-------|
| 1991024348 - 163   |         |      |        |         |       | ГР-39      |       |       |
| «Реконструкція каналу Старий Батир між автодорожніми мостами сіл Ченя - Невелівефолу та сіл Пайтерфолас - Батир Беретівського району Закарпатської області» |         |      |        |         |       |            |       |       |
| №   | Клас    | Апр. | М. дна | Повітря | Земля |            |       |       |
| III   | Середня | 01   | 02     | 03      | 04    |            |       |       |
| Канал "Старий Батир"   |         |      |        |         |       | Стан       | Архив | Архив |
|   |         |      |        |         |       | РП         | 39    | 60    |
| Поперечний переріз ПП-28   |         |      |        |         |       | Сертифікат |       |       |
| ПК204+46   |         |      |        |         |       | АР №018815 |       |       |

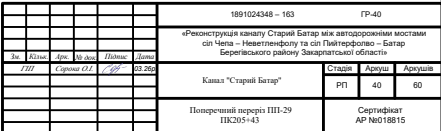

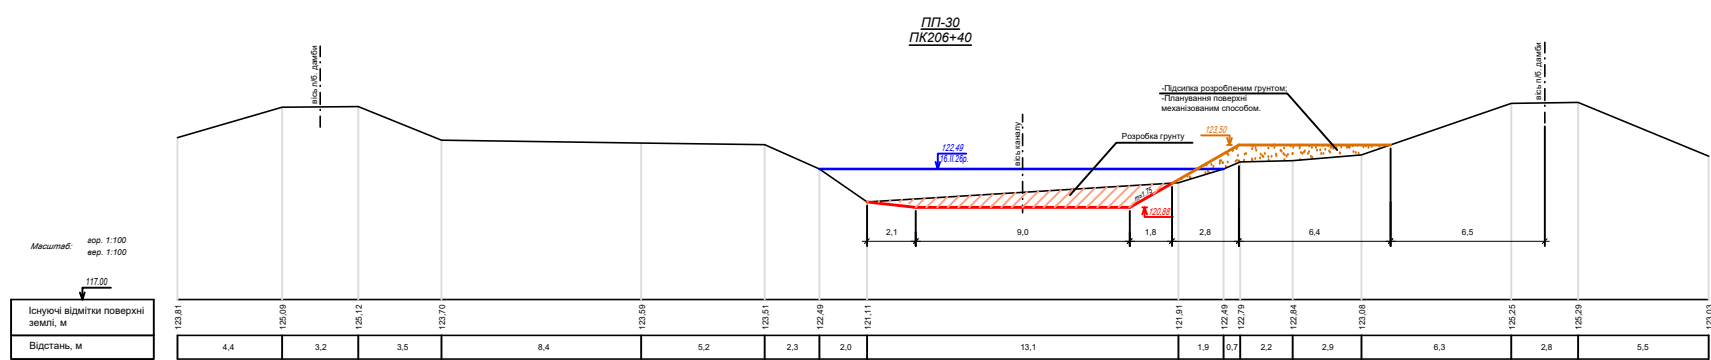


|     |            |      |          |        |         |   |  |  |  |                          |       |       |
|-----|------------|------|----------|--------|---------|---|--|--|--|--------------------------|-------|-------|
|     |            |      |          |        |         | 1991024348 – 163   |  |  |  | ГР-41                    |       |       |
|     |            |      |          |        |         | «Реконструкція каналу Старий Батяр між автодорожніми мостами сіл Ченя – Невелієфолу та сіл Пайтерфолас – Батяр, Березівського району Закарпатської області» |  |  |  |                          |       |       |
| №   | Клас       | Фас. | М. д. в. | Підпис | Знак    | Канал "Старий Батяр"   |  |  |  | Стан                     | Архив | Архив |
| III | Сторона 01 |      |          |        | 03.2025 |   |  |  |  | РП                       | 41    | 60    |
|     |            |      |          |        |         | Попередній номер ПП-30<br>ПК206+40   |  |  |  | Сертифікат<br>АР №018815 |       |       |

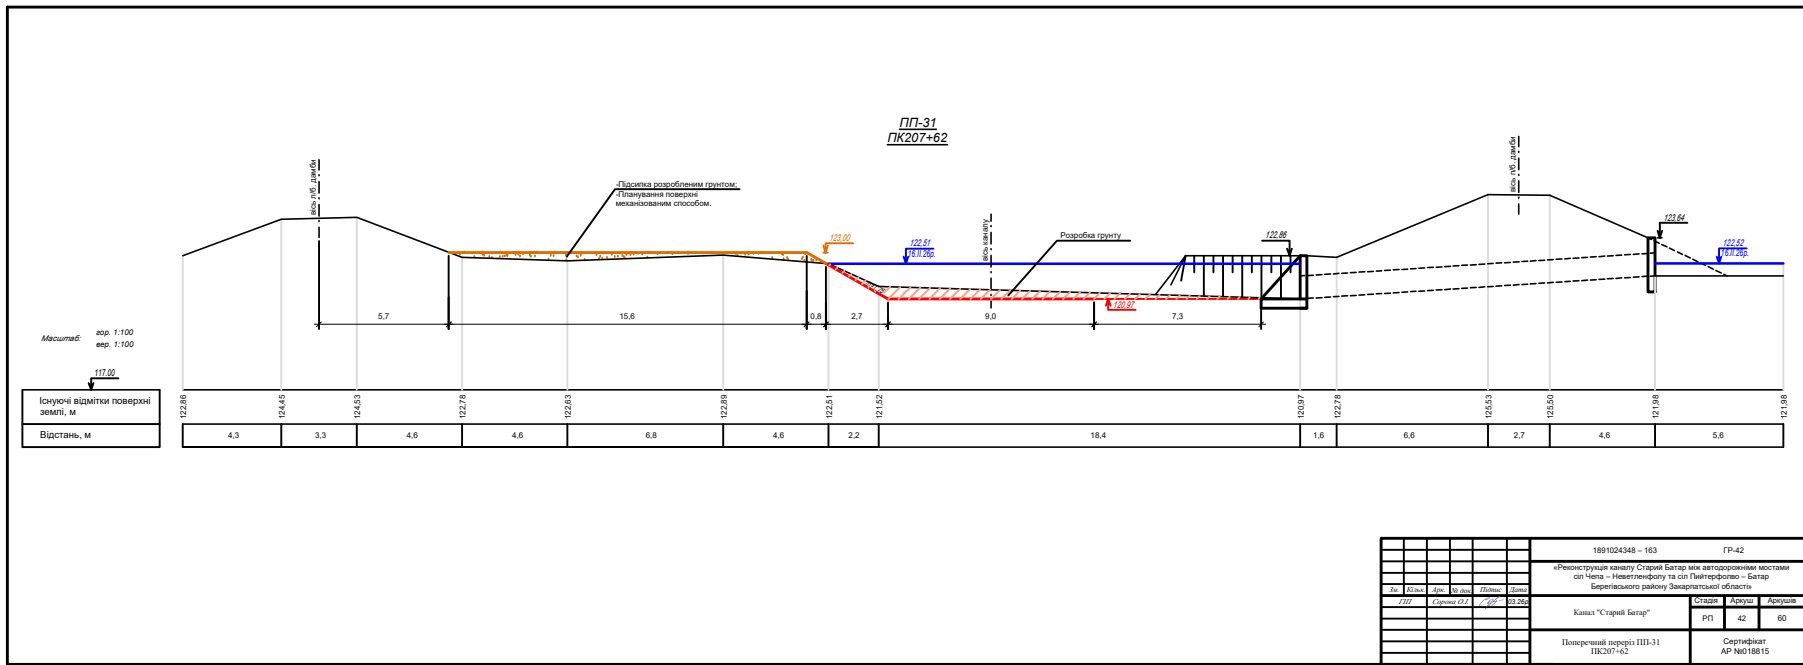



|   |            |      |          |        |       |  |                      |                          |
|---|------------|------|----------|--------|-------|--|----------------------|--------------------------|
|   |            |      |          |        |       |  | 1891024348 – 163     | ГР-43                    |
| «Реституція капіталу Старий Батяр між авторськими мостами<br>сім Чепів – Невеличкістю та сім Півторочкою – Батяр<br>Березівського району Закарпатської області» |            |      |          |        |       |  |                      |                          |
| Ім.   | Кісько     | Арс. | Ю. Іван. | Пішків | Дарко |  | Канал "Старий Батяр" |                          |
| ТНТ   | Сторона ОД |      |          |        | 23.26 |  | Сталін               | Архив                    |
|   |            |      |          |        |       |  | РП                   | 43                       |
|   |            |      |          |        |       |  |                      | 60                       |
| Попередній період ПП-32<br>ПК208-95   |            |      |          |        |       |  |                      | Сертифікат<br>AP №018815 |

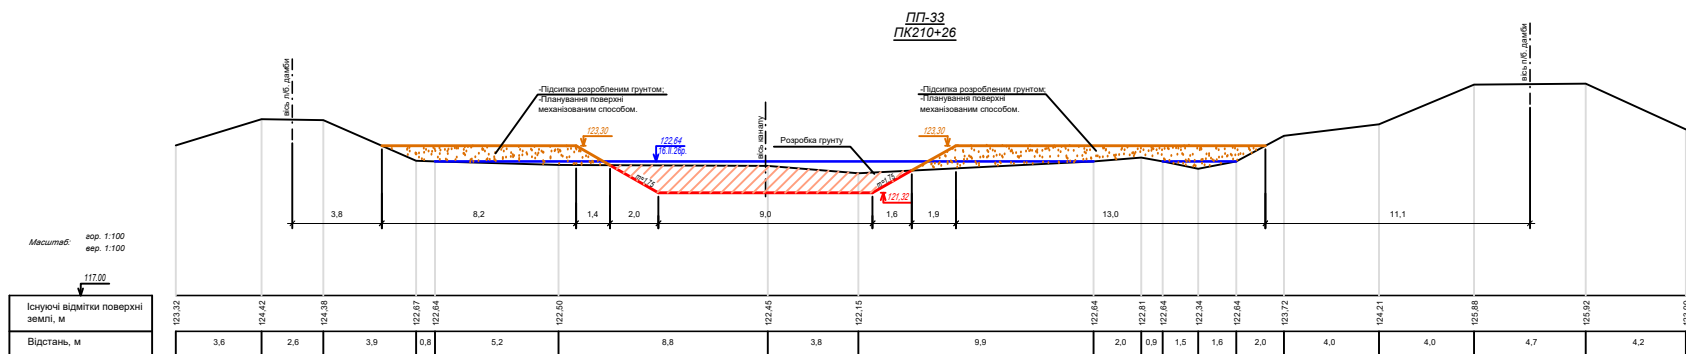


|     |            |                                                                                       |       |        |       |   |    |        |       |  |  |
|-----|------------|---------------------------------------------------------------------------------------|-------|--------|-------|---|----|--------|-------|--|--|
|     |            |                                                                                       |       |        |       | 1891024348 - 163   |    | ГР-44  |       |  |  |
|     |            |                                                                                       |       |        |       | «Реконструкція каналу Старий Батяр між автодорожніми мостами сіл Ченя - Невелієфолу та сіл Пайтерфолас - Батяр Березівського району Закарпатської області» |    |        |       |  |  |
| №   | Клас       | Пр.                                                                                   | М. д. | Підпис | Знач. |   |    |        |       |  |  |
| ПІІ | Сторона ОІ |  |       |        |       | Канал "Старий Батяр"   |    | Стадія | Архив |  |  |
|     |            |                                                                                       |       |        |       | РП   | 44 |        |       |  |  |
|     |            |                                                                                       |       |        |       | Архив   |    |        |       |  |  |
|     |            |                                                                                       |       |        |       | 60   |    |        |       |  |  |
|     |            |                                                                                       |       |        |       | Сертифікат   |    |        |       |  |  |
|     |            |                                                                                       |       |        |       | АР №018815   |    |        |       |  |  |

ПП-34  
ПК211+55


Масштаб: гор. 1:100  
вер. 1:100

117.00


|                                    |
|------------------------------------|
| Існуючі відмітки поверхні землі, м |
| Відстань, м                        |

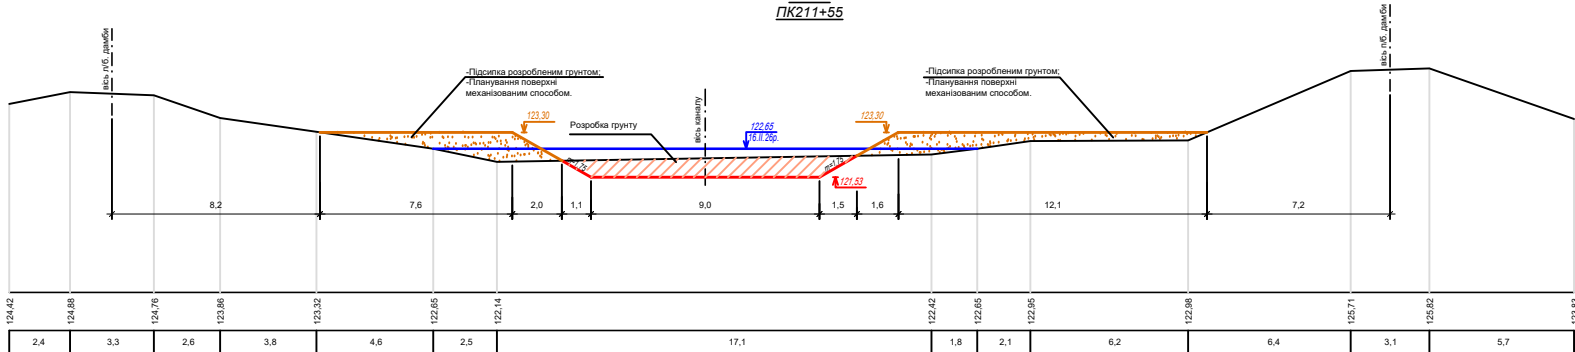


|   |              |      |        |        |      |            |      |      |
|---|--------------|------|--------|--------|------|------------|------|------|
| 1891024348 - 163   |              |      |        |        |      | ГР-45      |      |      |
| «Реконструкція каналу Старий Батяр між автодорожними мостами с/п Чепи - Невільнефору та с/п Пейтерфору - Батяр Березівського району Закарпатської області» |              |      |        |        |      |            |      |      |
| №   | Клас         | Арх. | № док. | Підпис | Дата |            |      |      |
| ГП   | Сторона О.А. | С.П. | 23.26  |        |      |            |      |      |
| Канал "Старий батяр"   |              |      |        |        |      | Стан       | Арх. | Арх. |
|   |              |      |        |        |      | РП         | 45   | 60   |
| Поперечний переріз ПП-34   |              |      |        |        |      |            |      |      |
| ПК211+55   |              |      |        |        |      | Сертифікат |      |      |
|   |              |      |        |        |      | АР №018815 |      |      |

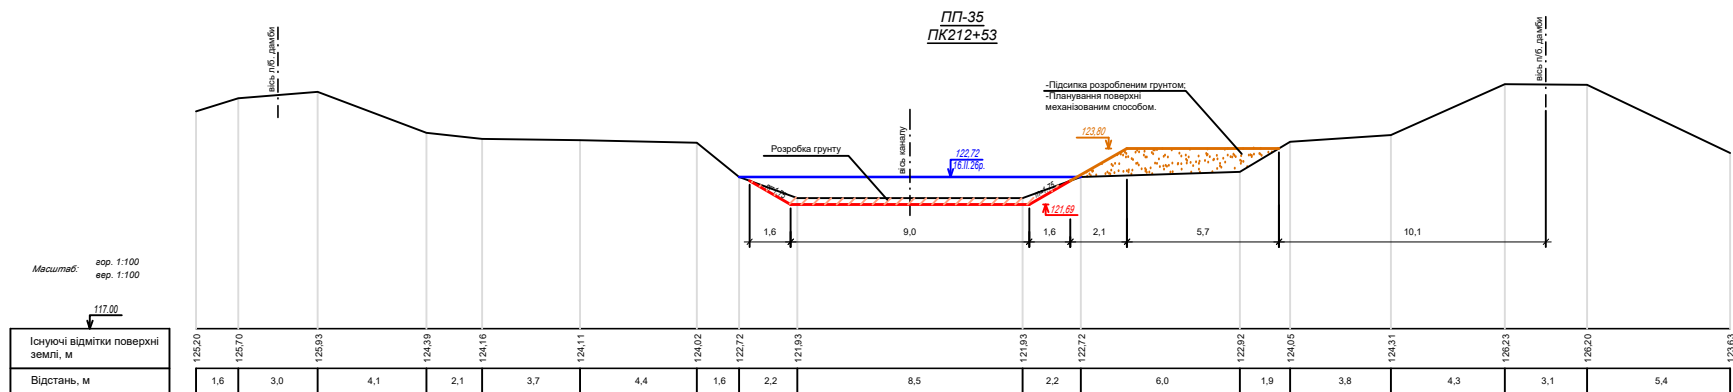


|     |              |      |         |                                                                                       |       |   |        |       |                          |  |  |  |
|-----|--------------|------|---------|---------------------------------------------------------------------------------------|-------|---|--------|-------|--------------------------|--|--|--|
|     |              |      |         |                                                                                       |       | 1891024348 – 163   | ГР-46  |       |                          |  |  |  |
|     |              |      |         |                                                                                       |       | «Реконструкція каналу Старий Батар між автодорожними мостами<br>с/п Чепи – Новотеліфолу та с/п Пайтерфоло – Батар<br>Берегівського району Закарпатської області» |        |       |                          |  |  |  |
| Зм. | Кічка        | Арх. | М. доз. | Підпис                                                                                | Дата  | Канал "Старий Батар"   | Статус | Архив | Архив                    |  |  |  |
| ГП  | Сторона О.І. |      |         |  | 03.26 |   | РП     | 46    | 60                       |  |  |  |
|     |              |      |         |                                                                                       |       | Поперечний переріз ПП-35<br>ПК212+53   |        |       | Сертифікат<br>АР №018815 |  |  |  |

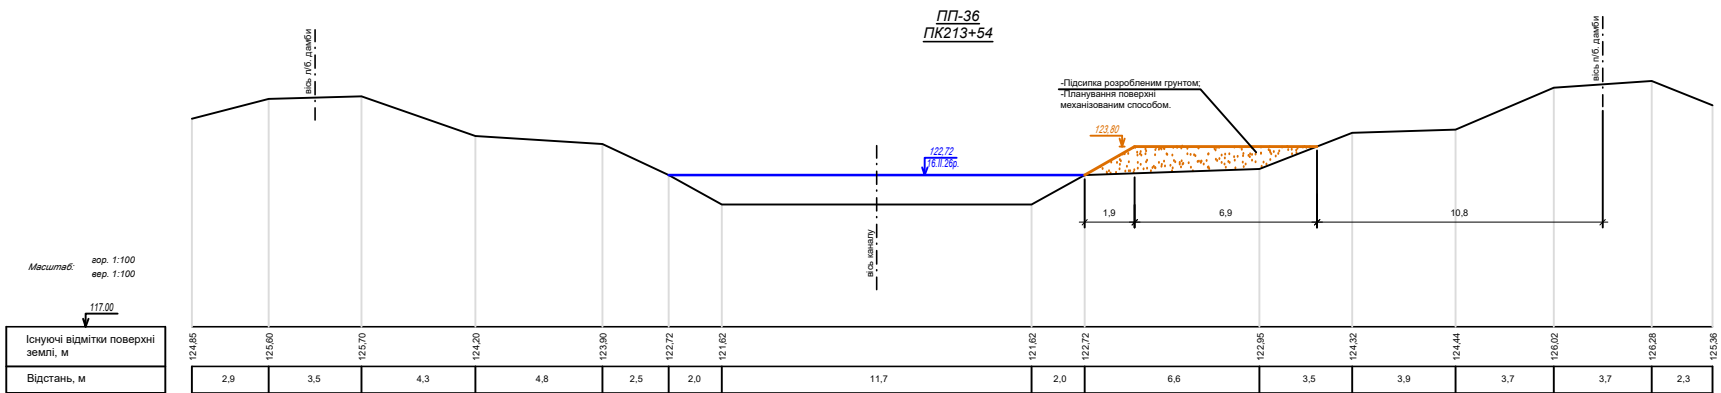


|     |              |              |              |              |              |   |  |                       |       |       |
|-----|--------------|--------------|--------------|--------------|--------------|---|--|-----------------------|-------|-------|
|     |              |              |              |              |              | 1891024348 – 163   |  | ГР-47                 |       |       |
|     |              |              |              |              |              | «Реконструкція каналу Старий Батар між автодорожними мостами сіл Чепів – Невеліфолу та сіл Пийтерфолу – Батар Березівського району Закарпатської області» |  |                       |       |       |
| Зм. | Кіпка        | Арх.         | М. док.      | Підпис       | Дата         | Канал "Старий Батар"   |  | Стадія                | Архив | Архив |
| ГП  | Сторона О.Л. | Сторона О.Л. | Сторона О.Л. | Сторона О.Л. | Сторона О.Л. |   |  | РП                    | 47    | 60    |
|     |              |              |              |              |              | Поперечний переріз ПП-36 ПК213+54   |  | Сертифікат АР №018815 |       |       |

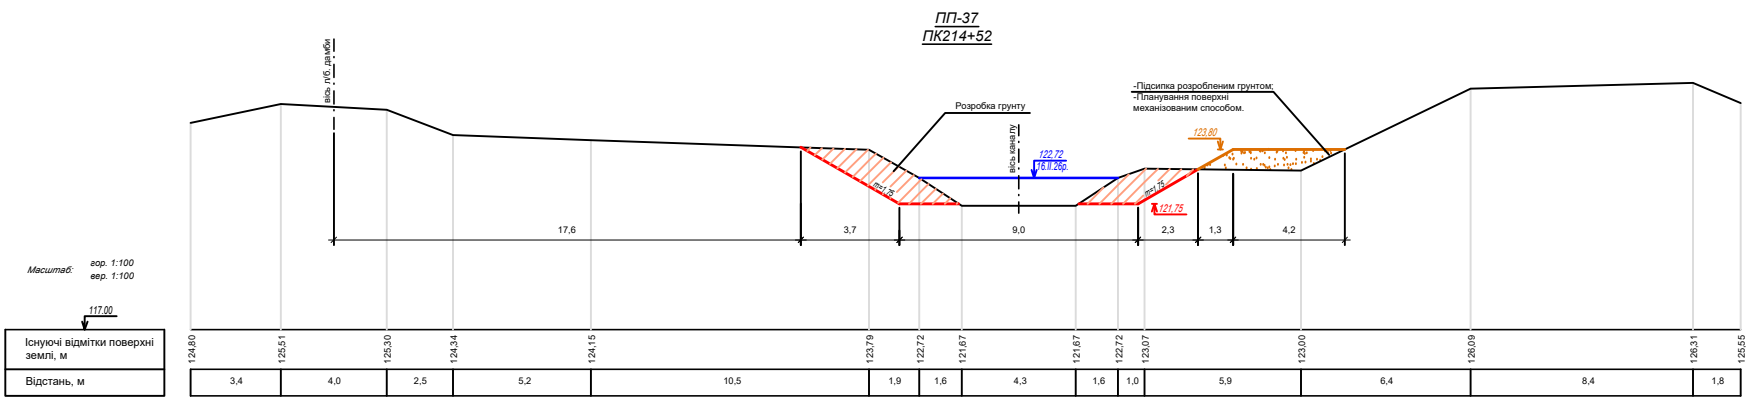


|     |              |              |              |              |              |   |                          |       |       |
|-----|--------------|--------------|--------------|--------------|--------------|---|--------------------------|-------|-------|
|     |              |              |              |              |              | 1801024348 – 163   | ГР-48                    |       |       |
|     |              |              |              |              |              | «Реконструкція каналу Старий Батар між автодорожними мостами<br>с/п Чепи – Невеліфолу та с/п Пийтерфолу – Батар<br>Берегівського району Закарпатської області» |                          |       |       |
| Зм. | Кіпка        | Арх.         | М. доз.      | Підпис       | Дата         | Канал "Старий Батар"   | Стадія                   | Архив | Архив |
| ГП  | Сторона О.Л. | Сторона О.Л. | Сторона О.Л. | Сторона О.Л. | Сторона О.Л. |   | РП                       | 48    | 60    |
|     |              |              |              |              |              | Поперечний переріз ПП-37<br>ПК214+52   | Сертифікат<br>АР №018815 |       |       |

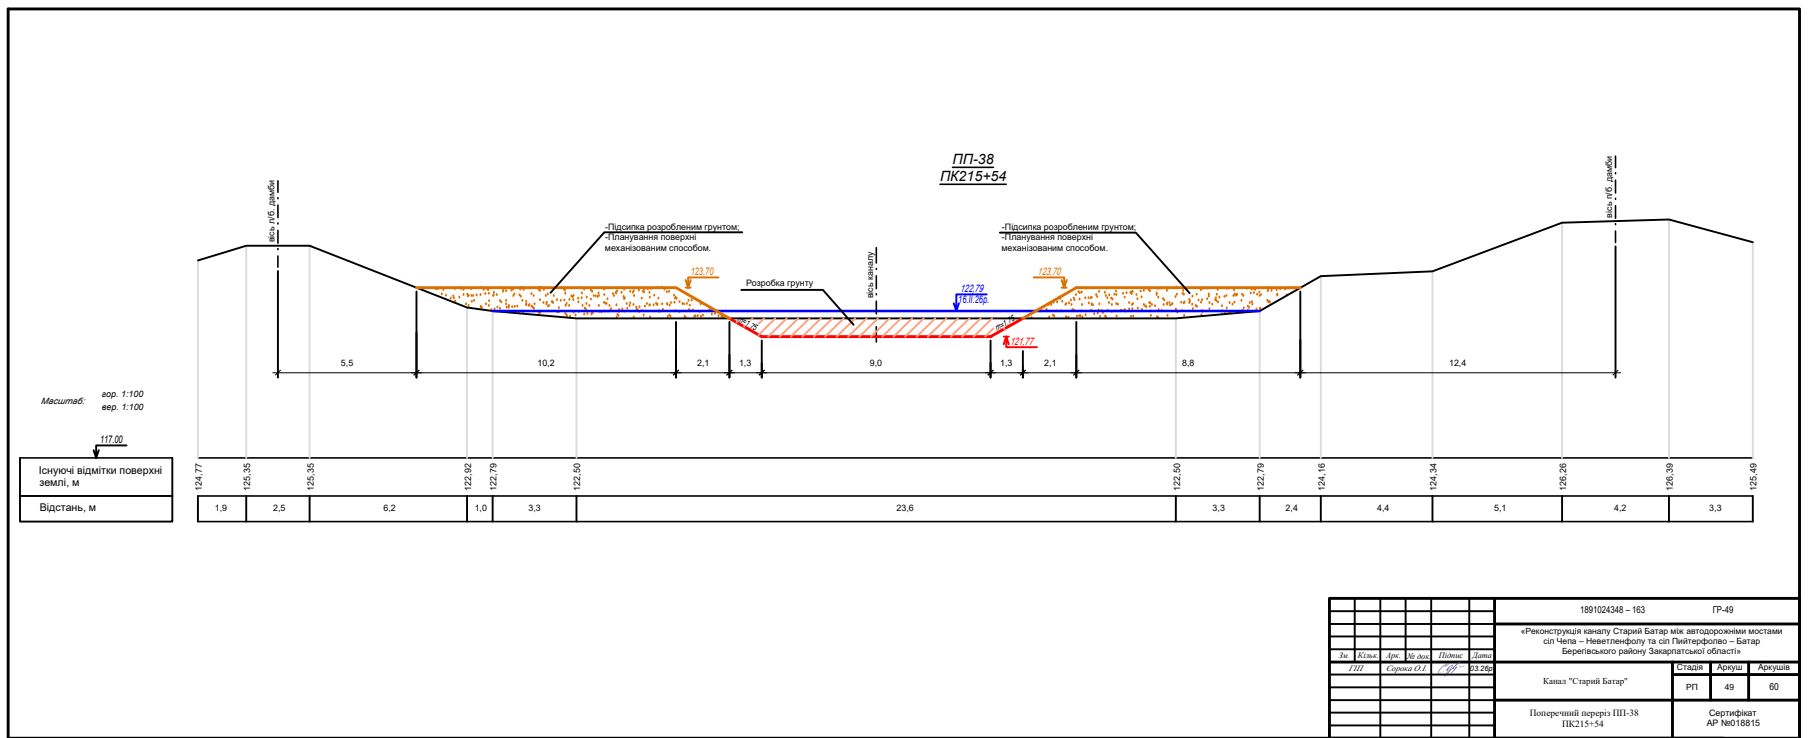

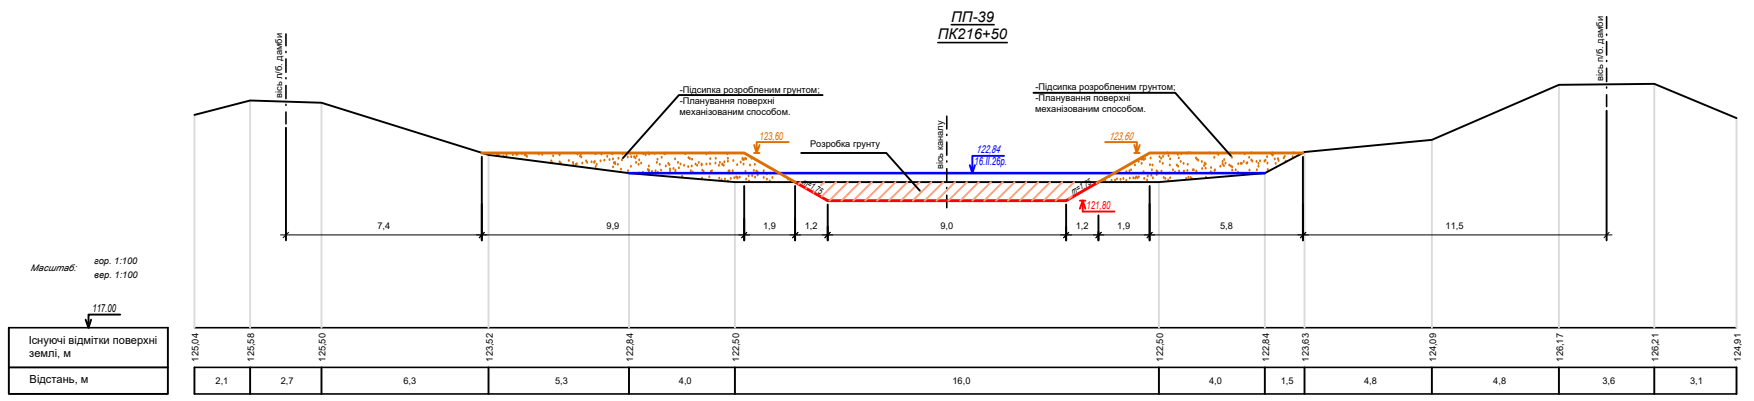


|      |              |      |         |        |            |   |  |       |       |       |                       |  |
|------|--------------|------|---------|--------|------------|---|--|-------|-------|-------|-----------------------|--|
|      |              |      |         |        |            | 1891024348 – 163   |  |       | ГР-50 |       |                       |  |
|      |              |      |         |        |            | «Реконструкція каналу Старий Батар між автодорожними мостами сіл Чепів – Невеліфолу та сіл Пайтерфоло – Батар Березівського району Закарпатської області» |  |       |       |       |                       |  |
| Зм.  | Кілка        | Арх. | М. доз. | Підпис | Дата       |   |  |       |       |       |                       |  |
| Г.П. | Сторона О.Л. | Л.П. | Л.П.    | Л.П.   | 23.06.2018 | Канал "Старий Батар"   |  |       |       |       |                       |  |
|      |              |      |         |        |            | Стадія   |  | Архив |       | Архив |                       |  |
|      |              |      |         |        |            | РП   |  | 50    |       | 60    |                       |  |
|      |              |      |         |        |            | Поперечний переріз ПП-39 ПК216+50   |  |       |       |       | Сертифікат АР №018815 |  |

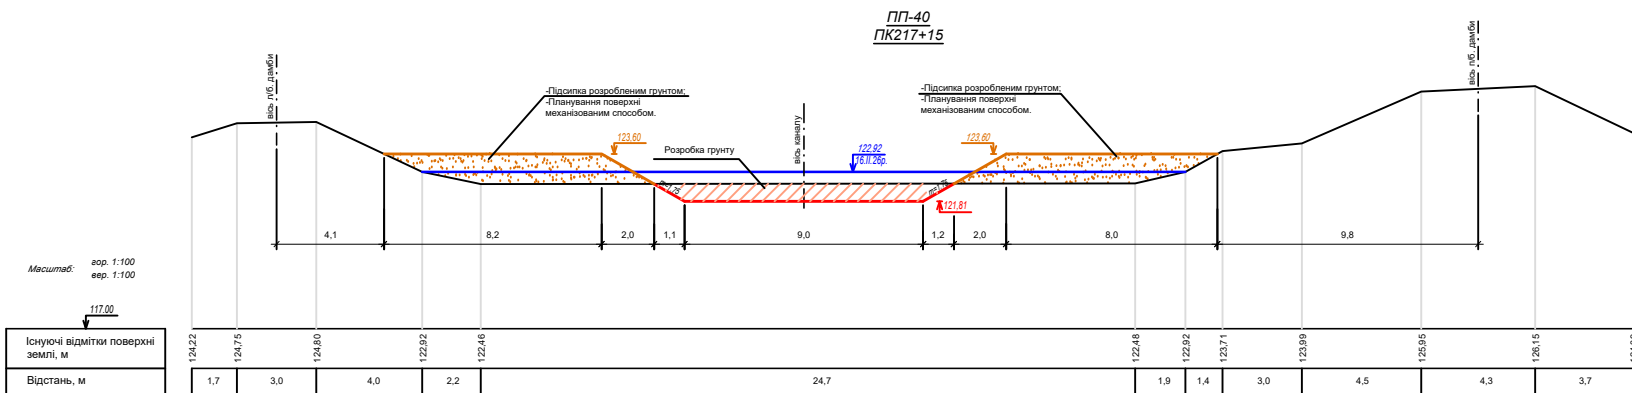

|     |              |              |              |              |              |   |        |                       |       |
|-----|--------------|--------------|--------------|--------------|--------------|---|--------|-----------------------|-------|
|     |              |              |              |              |              | 1891024348 – 163   | ГР-51  |                       |       |
|     |              |              |              |              |              | «Реконструкцію каналу Старий Батар між автодорожними мостами сіл Чепів – Невеліфолу та сіл Пийтерфолу – Батар Бергівського району Закарпатської області» |        |                       |       |
| Зм. | Кілк.        | Арх.         | М. док.      | Підпис.      | Дата         | Канал "Старий Батар"   | Стадія | Архив                 | Архив |
| ГП  | Сторона О.І. | Сторона О.І. | Сторона О.І. | Сторона О.І. | Сторона О.І. |   | РП     | 51                    | 60    |
|     |              |              |              |              |              | Поперечний переріз ПП-40 ПК217+15   |        | Сертифікат АР №018815 |       |




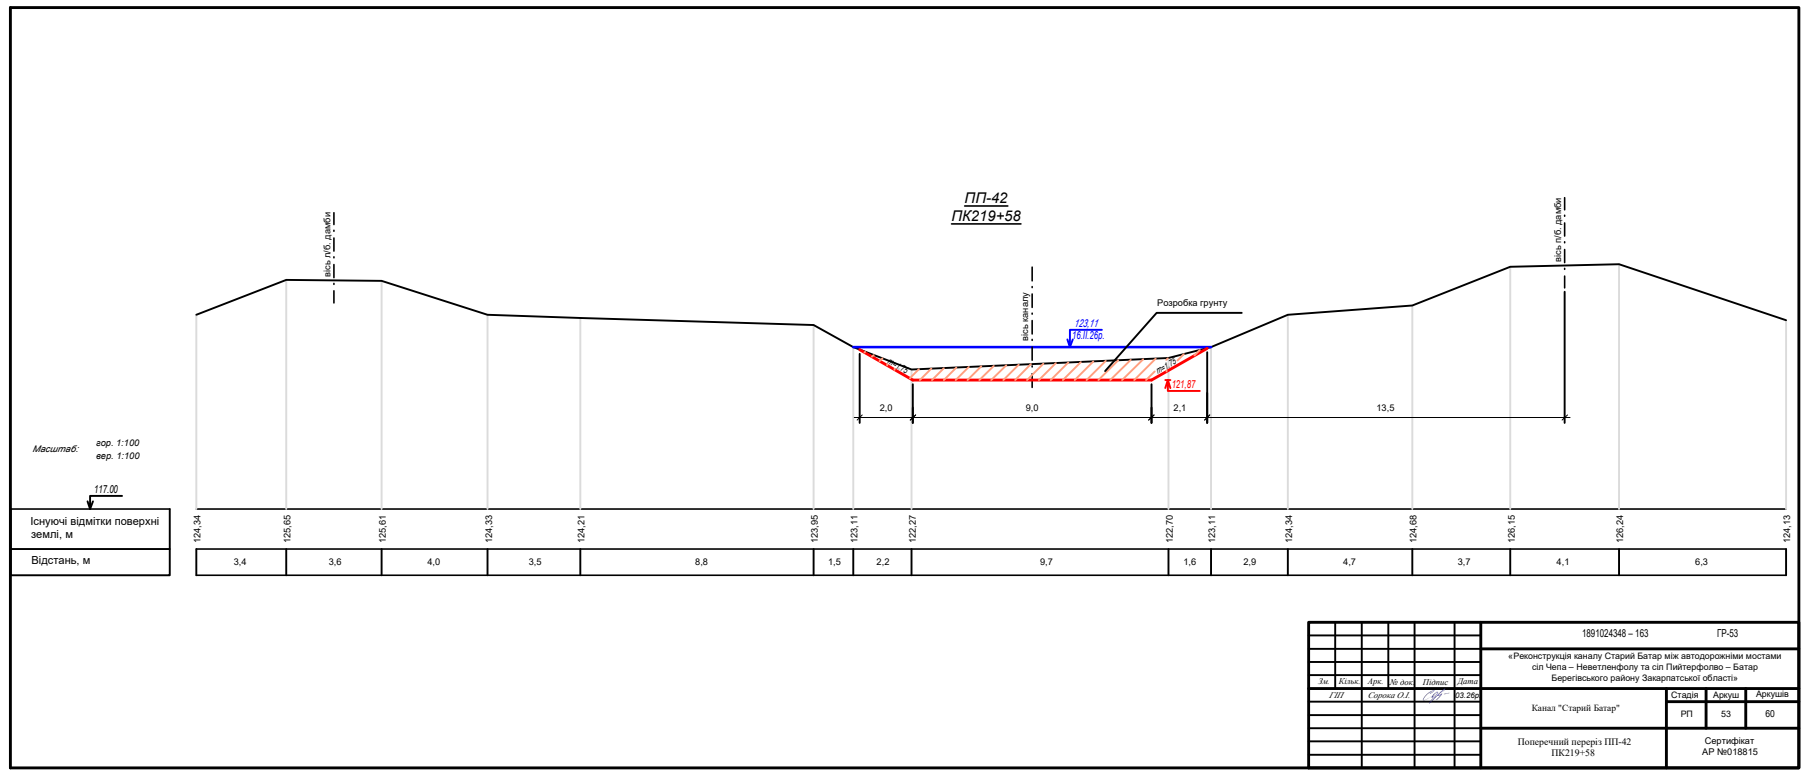

Масштаб: ер. 1:100  
ер. 1:100

117.00


|                                    |
|------------------------------------|
| Існуючі відмітки поверхні землі, м |
| Відстань, м                        |

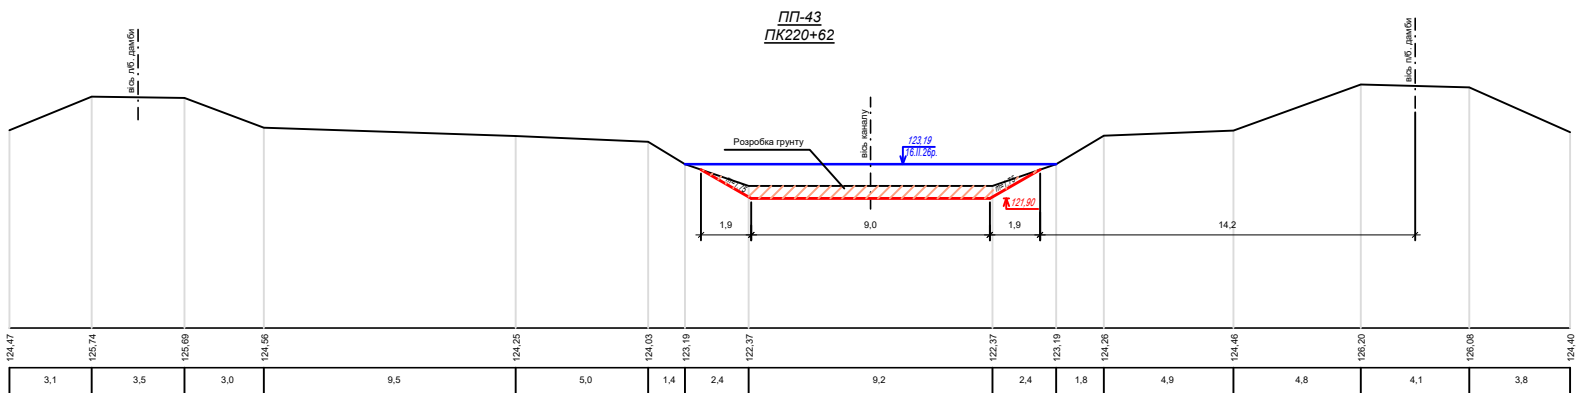

|     |              |              |              |              |              |   |  |                          |       |       |
|-----|--------------|--------------|--------------|--------------|--------------|---|--|--------------------------|-------|-------|
|     |              |              |              |              |              | 1891024348 – 163   |  | ГР-54                    |       |       |
|     |              |              |              |              |              | «Реконструкція каналу Старий Батар між автодорожними мостами сіл Чепів – Невелінофолу та сіл Пийтерфолу – Батар Березівського району Закарпатської області» |  |                          |       |       |
| Зм. | Кіпка        | Арх.         | М. док.      | Підпис       | Дата         | Канал "Старий Батар"   |  | Стадія                   | Архив | Архив |
| ГН  | Сторона О.Л. | Сторона О.Л. | Сторона О.Л. | Сторона О.Л. | Сторона О.Л. |   |  | РП                       | 54    | 60    |
|     |              |              |              |              |              | Поперечний переріз ПП-43<br>ПК220+62   |  | Сертифікат<br>АР №018815 |       |       |

Масштаб: аер. 1:100  
вер. 1:100


|                                       |
|---------------------------------------|
| Існуючі відмітки поверхні<br>землі, м |
| Відстань, м                           |

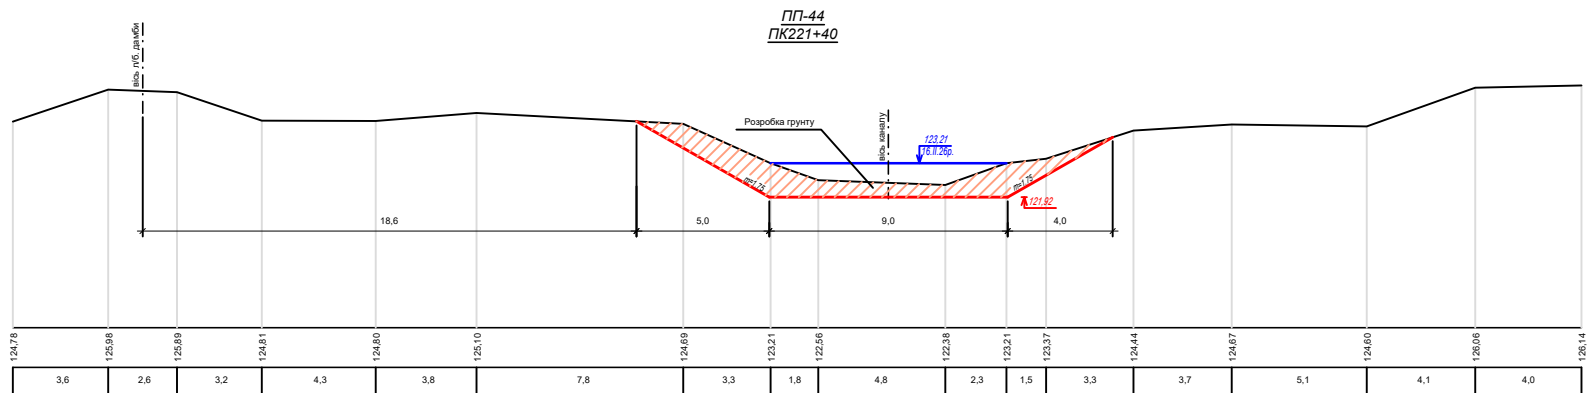

|   |  |  |  |  |  |                          |    |    |
|---|--|--|--|--|--|--------------------------|----|----|
| 1891024348 - 163   |  |  |  |  |  | ГР-55                    |    |    |
| «Реконструкція каналу Старий Батар між автодорожними мостами<br>с/п Чепів – Невелінофолу та с/п Пайтерфолу – Батар<br>Берегівського району Закарпатської області» |  |  |  |  |  | Стадія                   |    |    |
| Канал "Старий Батар"   |  |  |  |  |  | РП                       | 55 | 60 |
| Поперечний переріз ПП-44<br>ПК221+40   |  |  |  |  |  | Сертифікат<br>АР №018815 |    |    |



Металевий клапан  
М1:10

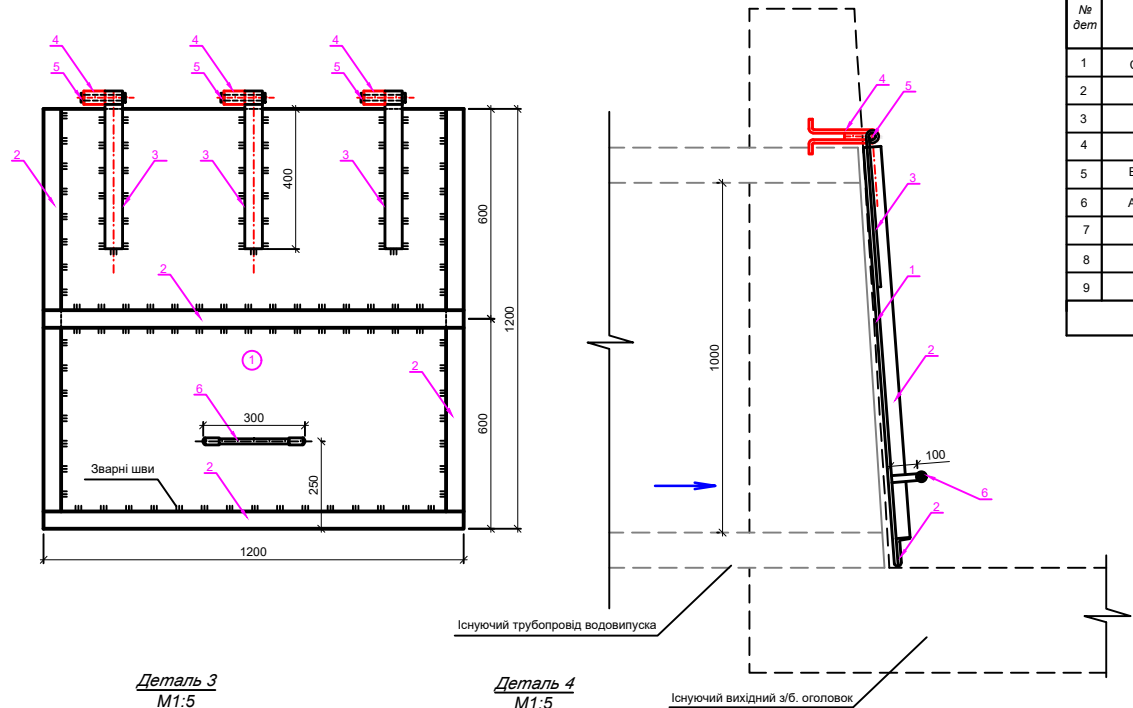

Специфікація матеріалів


| № дет | Найменування         | Розміри, мм | К-ть, шт. | Загальна вага на 1 водовипуск, кг | Загальна вага на 4 водовипуски, кг |
|-------|----------------------|-------------|-----------|-----------------------------------|------------------------------------|
| 1     | Сталь листова t=3 мм | 1200x1200   | 1         | 33,91                             | 135,64                             |
| 2     | Кутник 50x50x3       | 1200        | 4         | 11,14                             | 44,56                              |
| 3     | Полоса ст. 50x5      | 500         | 3         | 2,94                              | 11,76                              |
| 4     | Полоса ст. 50x5      | 500         | 3         | 2,94                              | 11,76                              |
| 5     | Болт з гайкою Ø16 мм | 150         | 3         | 0,86                              | 3,44                               |
| 6     | Арматура Ø16, А240С  | 500         | 1         | 0,79                              | 3,16                               |
| 7     |                      |             |           |                                   |                                    |
| 8     |                      |             |           |                                   |                                    |
| 9     |                      |             |           |                                   |                                    |

Примітки:  
- всі розміри в міліметрах;  
- даний аркуш читати із відомістю обсягів робіт  
(див.ТОМ-1, ПЗ - додатки).

Деталь 3  
М1:5




Деталь 4  
М1:5

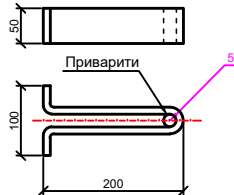


|     |        |             |        |                                                                                       |          |   |  |  |                          |       |        |  |
|-----|--------|-------------|--------|---------------------------------------------------------------------------------------|----------|---|--|--|--------------------------|-------|--------|--|
|     |        |             |        |                                                                                       |          | 1891024348 – 163   |  |  | ГР-57                    |       |        |  |
|     |        |             |        |                                                                                       |          | «Реконструкція каналу Старий Батар між автодорожніми мостами сіл Чепи – Невелленфольо та сіл Пийтерфольо – Батар Берегівського району Закарпатської області» |  |  |                          |       |        |  |
| Зм. | Кільк. | Арк.        | № док. | Підпис                                                                                | Дата     | Канал "Старий Батар"   |  |  | Стадія                   | Аркуш | Аркуші |  |
| ГП  |        | Сорока О.І. |        |  | 03.26.20 |   |  |  | РП                       | 57    | 60     |  |
|     |        |             |        |                                                                                       |          | Конструкція металевого зворотного клапана на водовипуску ПК179+29, ПК193+58, ПК207+62, ПК211+55.                                                             |  |  | Сертифікат<br>АР №018815 |       |        |  |
|     |        |             |        |                                                                                       |          |   |  |  |                          |       |        |  |


План. М1:100

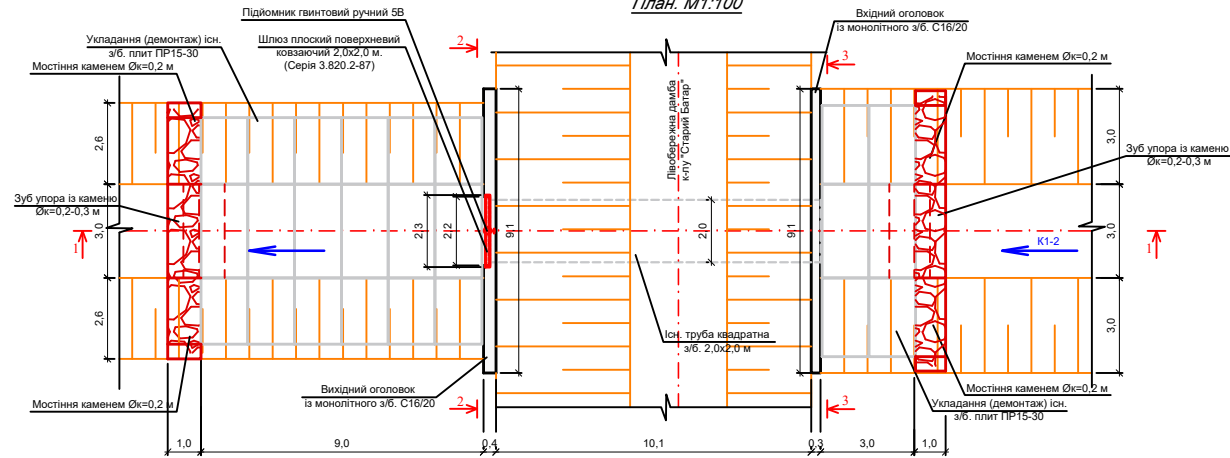


Розріз 1-1. М1:100

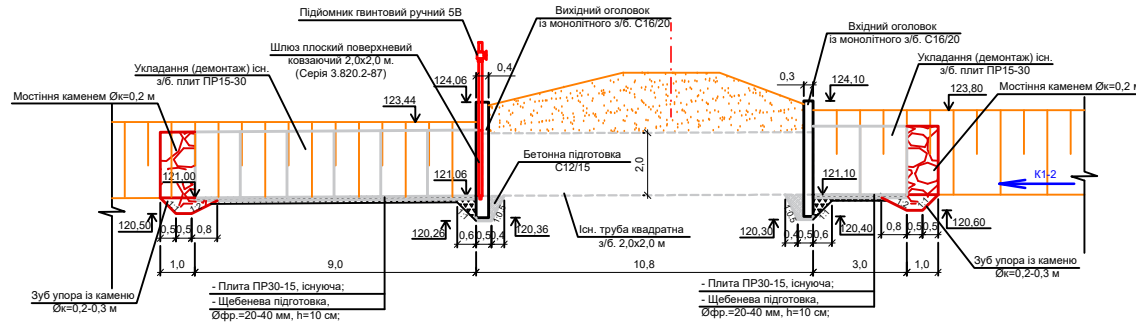

Розріз 2-2. М1:100

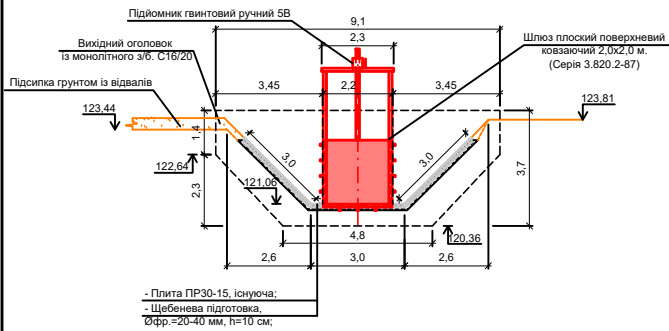


Розріз 3-3. М1:100

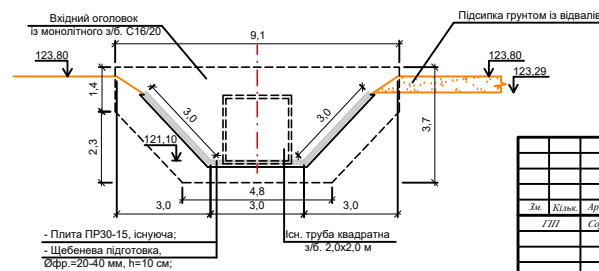

Примітки:  
- всі розміри в метрах; всі відмітки в метрах;  
- провести гідрологічне гарячим бігуном в два шари стін оголовків у місцях прилягання до ґрунту;  
- даний аркуш читати із відомістю обсягів робіт (див.ТОМ-1, ПЗ - додатки).

|   |  |  |  |  |  |                       |    |    |
|---|--|--|--|--|--|-----------------------|----|----|
| 1891024348 – 163   |  |  |  |  |  | ГР-58                 |    |    |
| «Реконструкція каналу Старий Батар між автодорожними мостами сіл Чепи – Неветленцього та сіл Пайтерфольо – Батар Берегівського району Закарпатської області» |  |  |  |  |  | Стадія                |    |    |
| Канал "Старий Батар"   |  |  |  |  |  | РП                    | 58 | 60 |
| Шлях-регулятор на ПК179+67. План, розрізи 1-1, 2-2, 3-3. М1:100.                                                                                             |  |  |  |  |  | Сертифікат АР №018815 |    |    |



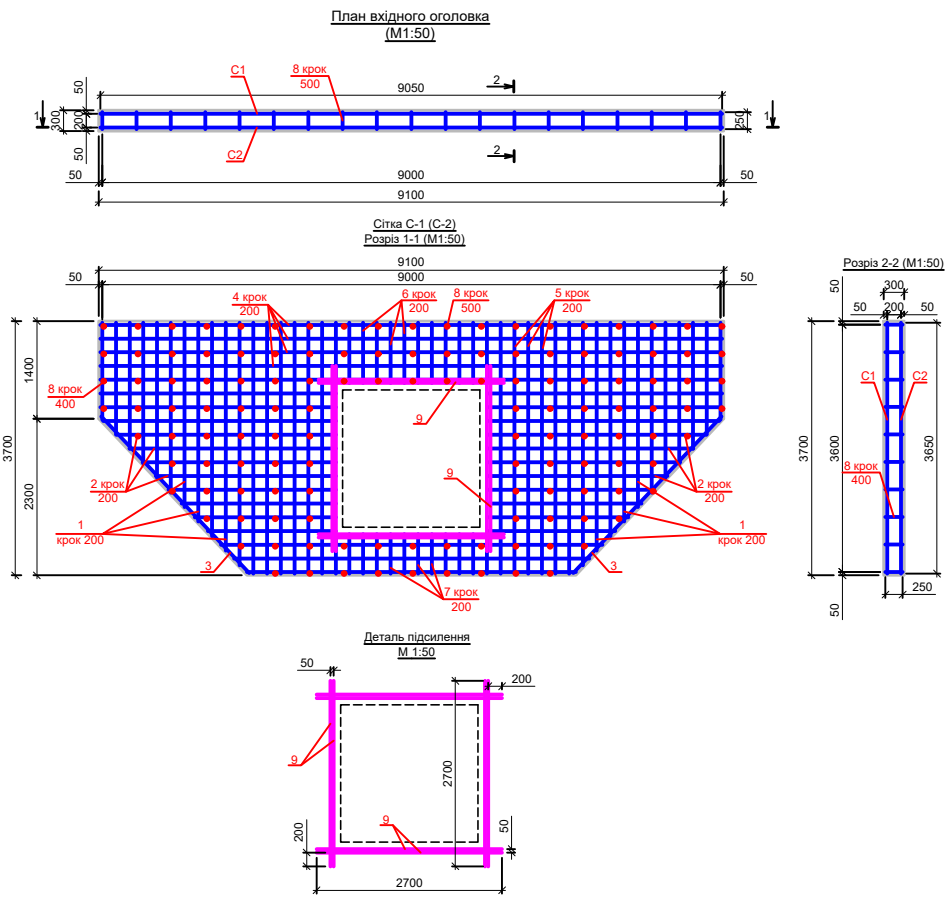


Специфікація матеріалів

| Поз.                | Позначення     | Найменування       | Кількість, шт | Маса од., кг | Примітка |
|---------------------|----------------|--------------------|---------------|--------------|----------|
| Вхідний оголовок    |                |                    |               |              |          |
| Сітка С-1, 2        |                |                    |               |              |          |
| 1                   | ДСТУ 3760:2019 | Ø10 A400C - L=2470 | 22            | 1,52         | 33,44    |
| 2                   | -II-II-        | Ø10 A400C - L=3060 | 25            | 1,89         | 47,25    |
| 3                   | -II-II-        | Ø10 A400C - L=3140 | 2             | 1,94         | 3,88     |
| 4                   | -II-II-        | Ø10 A400C - L=9050 | 5             | 5,58         | 27,90    |
| 5                   | -II-II-        | Ø10 A400C - L=3650 | 14            | 2,25         | 31,50    |
| 6                   | -II-II-        | Ø10 A400C - L=880  | 10            | 0,54         | 5,40     |
| 7                   | -II-II-        | Ø10 A400C - L=580  | 10            | 0,36         | 3,60     |
| Разом на дві сітки: |                |                    |               | 305,94       |          |
| Деталь підсилення   |                |                    |               |              |          |
| 9                   | ДСТУ 3760:2019 | Ø10 A400C - L=2700 | 16            | 1,67         | 26,72    |
| Одиночні стержні    |                |                    |               |              |          |
| 8                   | ДСТУ 3760:2019 | Ø10 A240C - L=250  | 131           | 0,15         | 19,65    |
|                     | ДСТУ 9208:2022 | Бетон С16/20       | 7,17 м³       |              |          |


- Примітки:
- Даний аркуш читати з аркушем 58;
  - Всі розміри в мм;
  - Захисний шар бетону - 50 мм.

|   |             |      |        |        |        |                       |       |         |
|---|-------------|------|--------|--------|--------|-----------------------|-------|---------|
| 1891024348 - 163   |             |      |        |        |        | ГР-59                 |       |         |
| «Реконструкція каналу Старий Батар між автодорожними мостами сіл Чепи – Неветленіфолу та сіл Пийтерфолво – Батар Беревіського району Закарпатської області» |             |      |        |        |        |                       |       |         |
| Зм.   | Кільк.      | Арк. | № док. | Підпис | Дата   | Стадія                | Аркуш | Аркушів |
| ГП   | Сорока О.І. |      |        |        | 03.26р | РП                    | 59    | 60      |
| Канал "Старий Батар"   |             |      |        |        |        |                       |       |         |
| Арматурно-опалубкове креслення вхідного оголовка шлюза-регулятора на ПК179+67. Специфікація матеріалів.                                                     |             |      |        |        |        | Сертифікат АР №018815 |       |         |

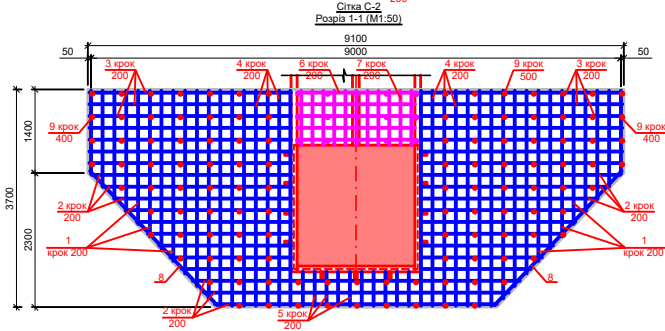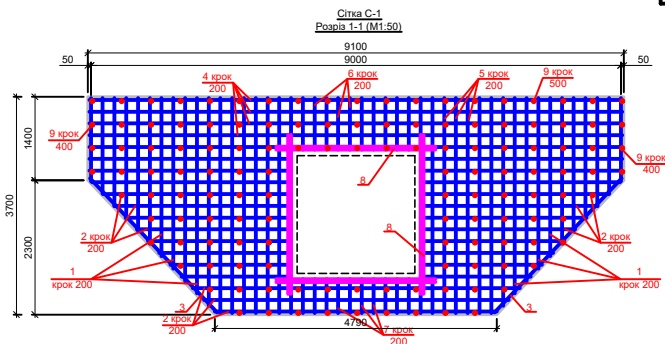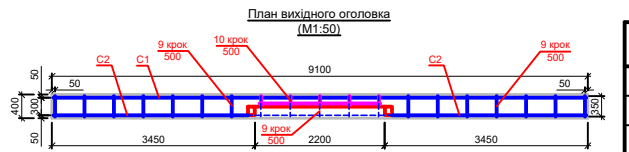

Відомість матеріалів при улаштуванні затворів

| Поз. | Позначення         | Найменування        | Кіл. | Матеріал | Маса, кг |      | Примітка |
|------|--------------------|---------------------|------|----------|----------|------|----------|
|      |                    |                     |      |          | Од.      | Заг. |          |
| 1    |                    | Рама                | 1    |          | 264,0    | —    |          |
| 2    | (Серія 3.820.2-87) | Затвор              | 1    |          | 286,0    | —    |          |
| 3    |                    | Гвинтовий підйомник | 1    |          | 176,0    | —    |          |

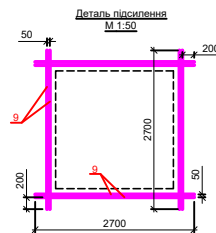


Специфікація матеріалів

| Поз.              | Позначення     | Найменування       | Кількість, шт | Маса од., кг | Примітка |
|-------------------|----------------|--------------------|---------------|--------------|----------|
| Вихідний оголовок |                |                    |               |              |          |
| Сітка С-1         |                |                    |               |              |          |
| 1                 | ДСТУ 3760:2019 | Ø10 A400C - L=2470 | 22            | 1,52         | 33,44    |
| 2                 | -//-           | Ø10 A400C - L=3060 | 25            | 1,89         | 47,25    |
| 3                 | -//-           | Ø10 A400C - L=3140 | 2             | 1,94         | 3,88     |
| 4                 | -//-           | Ø10 A400C - L=9050 | 5             | 5,58         | 27,90    |
| 5                 | -//-           | Ø10 A400C - L=3650 | 14            | 2,25         | 31,50    |
| 6                 | -//-           | Ø10 A400C - L=880  | 10            | 0,54         | 5,40     |
| 7                 | -//-           | Ø10 A400C - L=580  | 10            | 0,36         | 3,60     |
| Деталь підсилення |                |                    |               |              |          |
| 8                 | ДСТУ 3760:2019 | Ø10 A400C - L=2700 | 16            | 1,67         | 26,72    |
| Сітка С-2         |                |                    |               |              |          |
| 1                 | ДСТУ 3760:2019 | Ø10 A400C - L=2470 | 22            | 1,52         | 33,44    |
| 2                 | -//-           | Ø10 A400C - L=2990 | 21            | 1,84         | 38,64    |
| 3                 | -//-           | Ø10 A400C - L=3420 | 14            | 2,11         | 29,54    |
| 4                 | -//-           | Ø10 A400C - L=3650 | 14            | 2,25         | 31,50    |
| 5                 | -//-           | Ø10 A400C - L=580  | 10            | 0,36         | 3,60     |
| 6                 | -//-           | Ø10 A400C - L=2000 | 5             | 1,23         | 6,15     |
| 7                 | -//-           | Ø10 A400C - L=920  | 11            | 0,57         | 6,27     |
| 8                 | -//-           | Ø10 A400C - L=3140 | 2             | 1,94         | 3,88     |
| Одиничні стержні  |                |                    |               |              |          |
| 9                 | ДСТУ 3760:2019 | Ø10 A240C - L=350  | 114           | 0,22         | 25,08    |
| 10                | ДСТУ 3760:2019 | Ø10 A240C - L=150  | 15            | 0,09         | 1,35     |
| Вихідний оголовок |                |                    |               |              |          |
| ДСТУ 9208:2022    |                |                    | Бетон С16/20  | 10,09 м³     |          |

|   |             |      |            |        |      |                       |        |       |
|---|-------------|------|------------|--------|------|-----------------------|--------|-------|
| 1891024348 – 163   |             |      |            |        |      | ГР-60                 |        |       |
| «Реконструкція каналу Старий Батар між автодорожними мостами сіп Чела – Неветленфолу та сіп Пйтерфолу – Батар Берегівського району Закарпатської області» |             |      |            |        |      |                       |        |       |
| Дн   | Клмк        | Арх  | М док      | Підпис | Дата | Канал "Старий Батар"  | Стадія | Аркуш |
| ГП   | Сергій О.І. | Г.П. | 03.07.2024 |        |      |                       | РП     | 60    |
| Арматурно-опалубкове креслення вихідного оголовка шлюзов-регулятора на ПК179+67. Специфікація матеріалів.                                                 |             |      |            |        |      | Сертифікат АР №018815 |        |       |

Генплан. М1:5000.  
Пийтерфолівська ОТГ, Березівського району.  
Магістральний канал "Старий Батар"

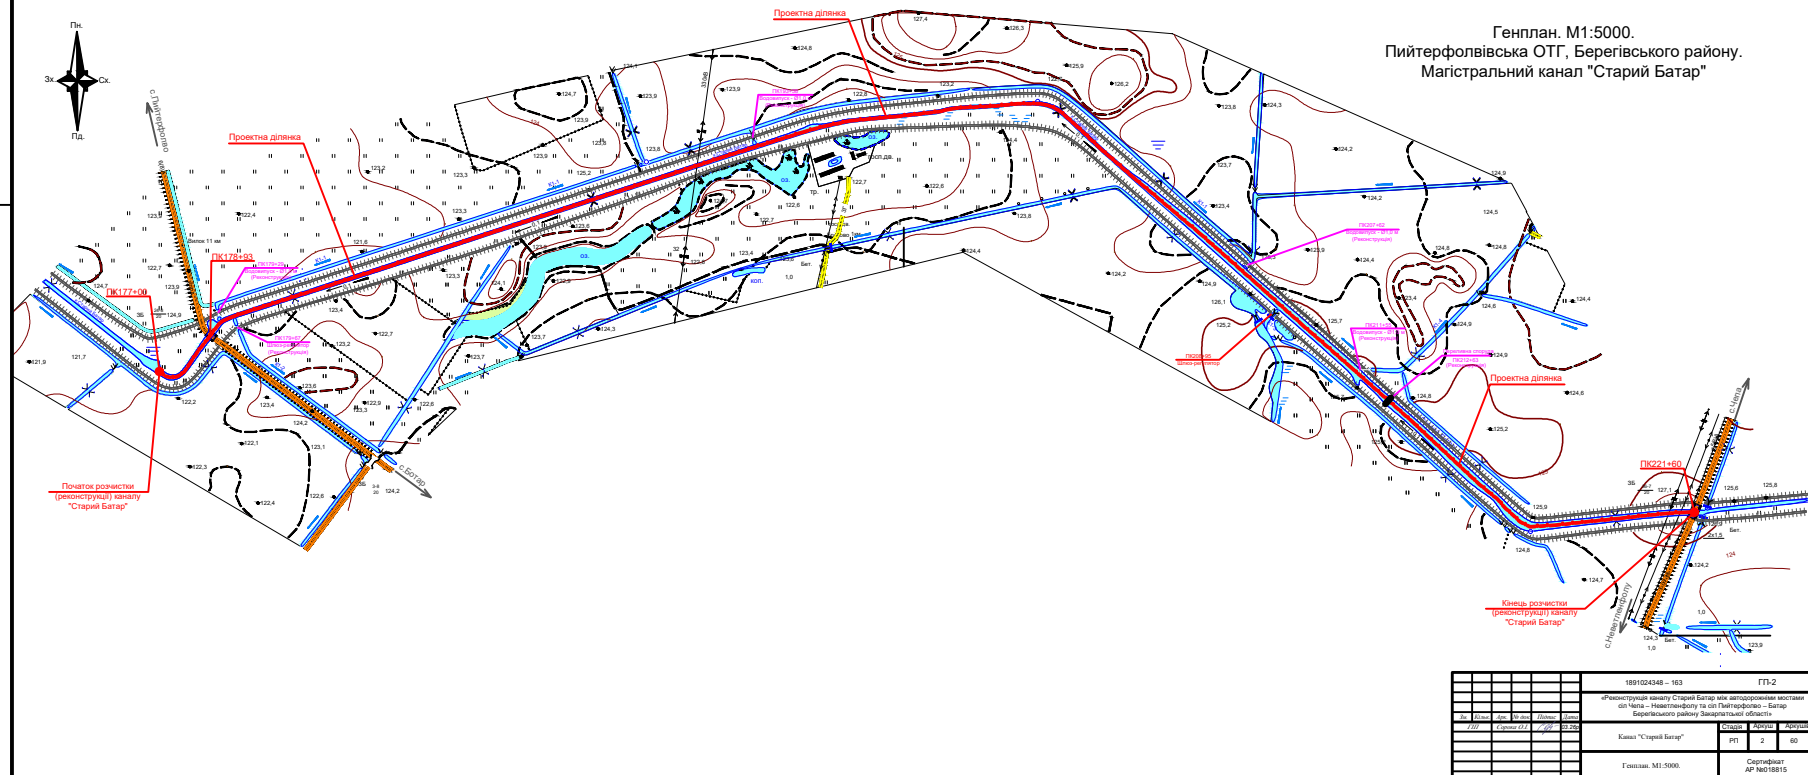

|   |        |            |
|---|--------|------------|
| 1801024348 - 183   |        | ГП-2       |
| «Реконструкція каналу Старий Батар, між автодорожньою магістраллю Чортків - Новоград-Волинський та с/п Пийтерфолівська - Батар, Березівського району, Волинської області» |        |            |
| Канал "Старий Батар"   | Контур | Асфальт    |
| Генплан. М1:5000.   | Лист   | 80         |
| Сторінка   |        | АР №018915 |