Переріз *М 1:50*
I - I

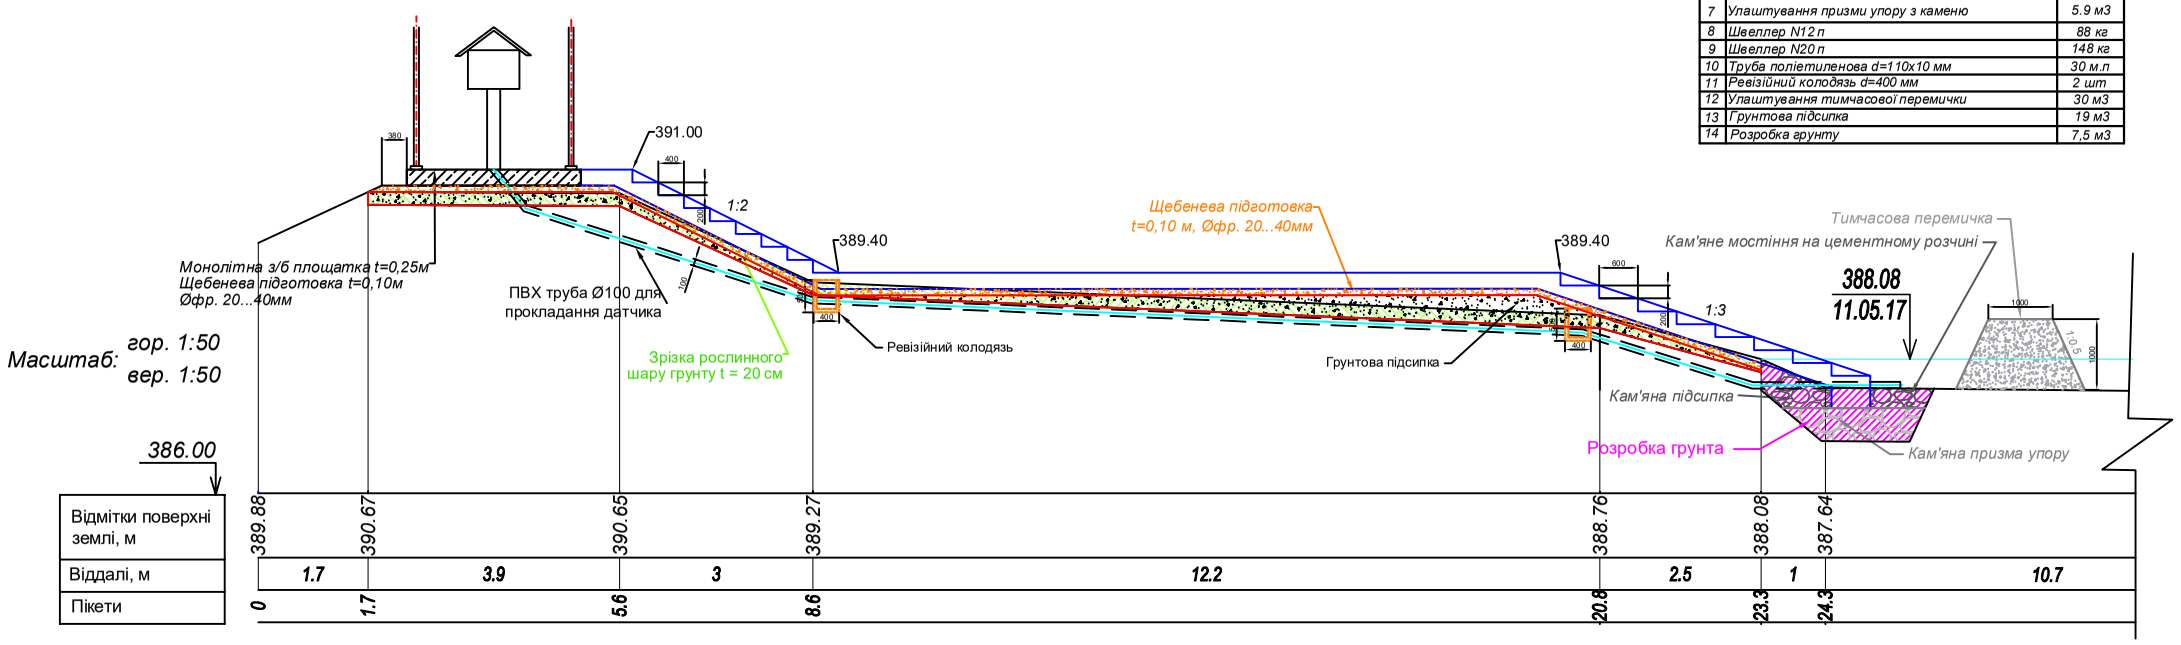

Специфікація витрат матеріалів

№	Найменування	Одиниці виміру
1	Зрізка рослинного шару грунту	23 м3
2	Щебенева підготовка під фундамент	12,5 м3
3	Улаштування залізобетонних площадок та сходів	9,1 м3
4	Стрижнева арматура А-III d=12 мм	225 кг
5	Армосітка з стрижневої арматури А-III d=12 мм	53 кв
6	Кам'яне мостіння на цементному розчині	13 м3
7	Улаштування призми упору з каменю	5.9 м3
8	Швеллер N12 п	88 кг
9	Швеллер N20 п	148 кг
10	Труба поліетиленова d=110х10 мм	30 м.п
11	Ревізійний колодязь d=400 мм	2 шт
12	Улаштування тимчасової перемички	30 м3
13	Грунтова підсипка	19 м3
14	Розробка грунту	7,5 м3

Переріз *М 1:25*
II - II

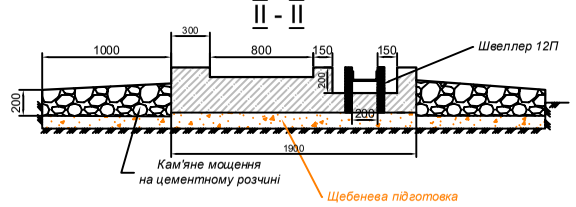

Переріз *М 1:50*
III - III

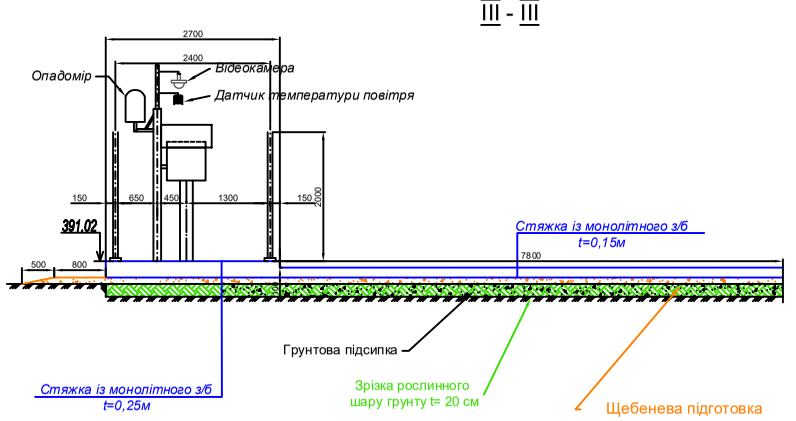

Зм.	Кільк.	Арк.	N док.	Підпис	Дата	25439929-1474 ГР-8/2		
						Реконструкція та розширення існуючої мережі споруд для проведення гідрометеорологічних спостережень на річках та інших водних об'єктах (АІВС – Тиса 2)		
Нач.відд.		Сорока О.І.			2021	Гідрометеорологічна станція на р.Шопурка в с.Кобилецька Поляна (I черга будівництва)	Стадія	Лист	Листів
ГІП		Шпак О.В.			2021		П	17	60
Розробив		Белей Д.М.			2021				
Перевірив		Сорока О.І.			2021	Переріз I - I ; II - II ; III - III Специфікація витрат матеріалів	БМВР Тиси ВКП "ЗАКАРПАТТЯВОДПРОЕКТ"	

Інв.№пос | Підпис і дата | Зам.інв.№