


Специфікація витрат матеріалів

№ деталей	Найменування	Одиниці виміру
1	Дютавр №26	224кг
2	Різьбовий стержень 1000*18 мм	3 шт
3	Шайба збільшена М12	4 шт
4	Гайка шестигранна М12	4 шт

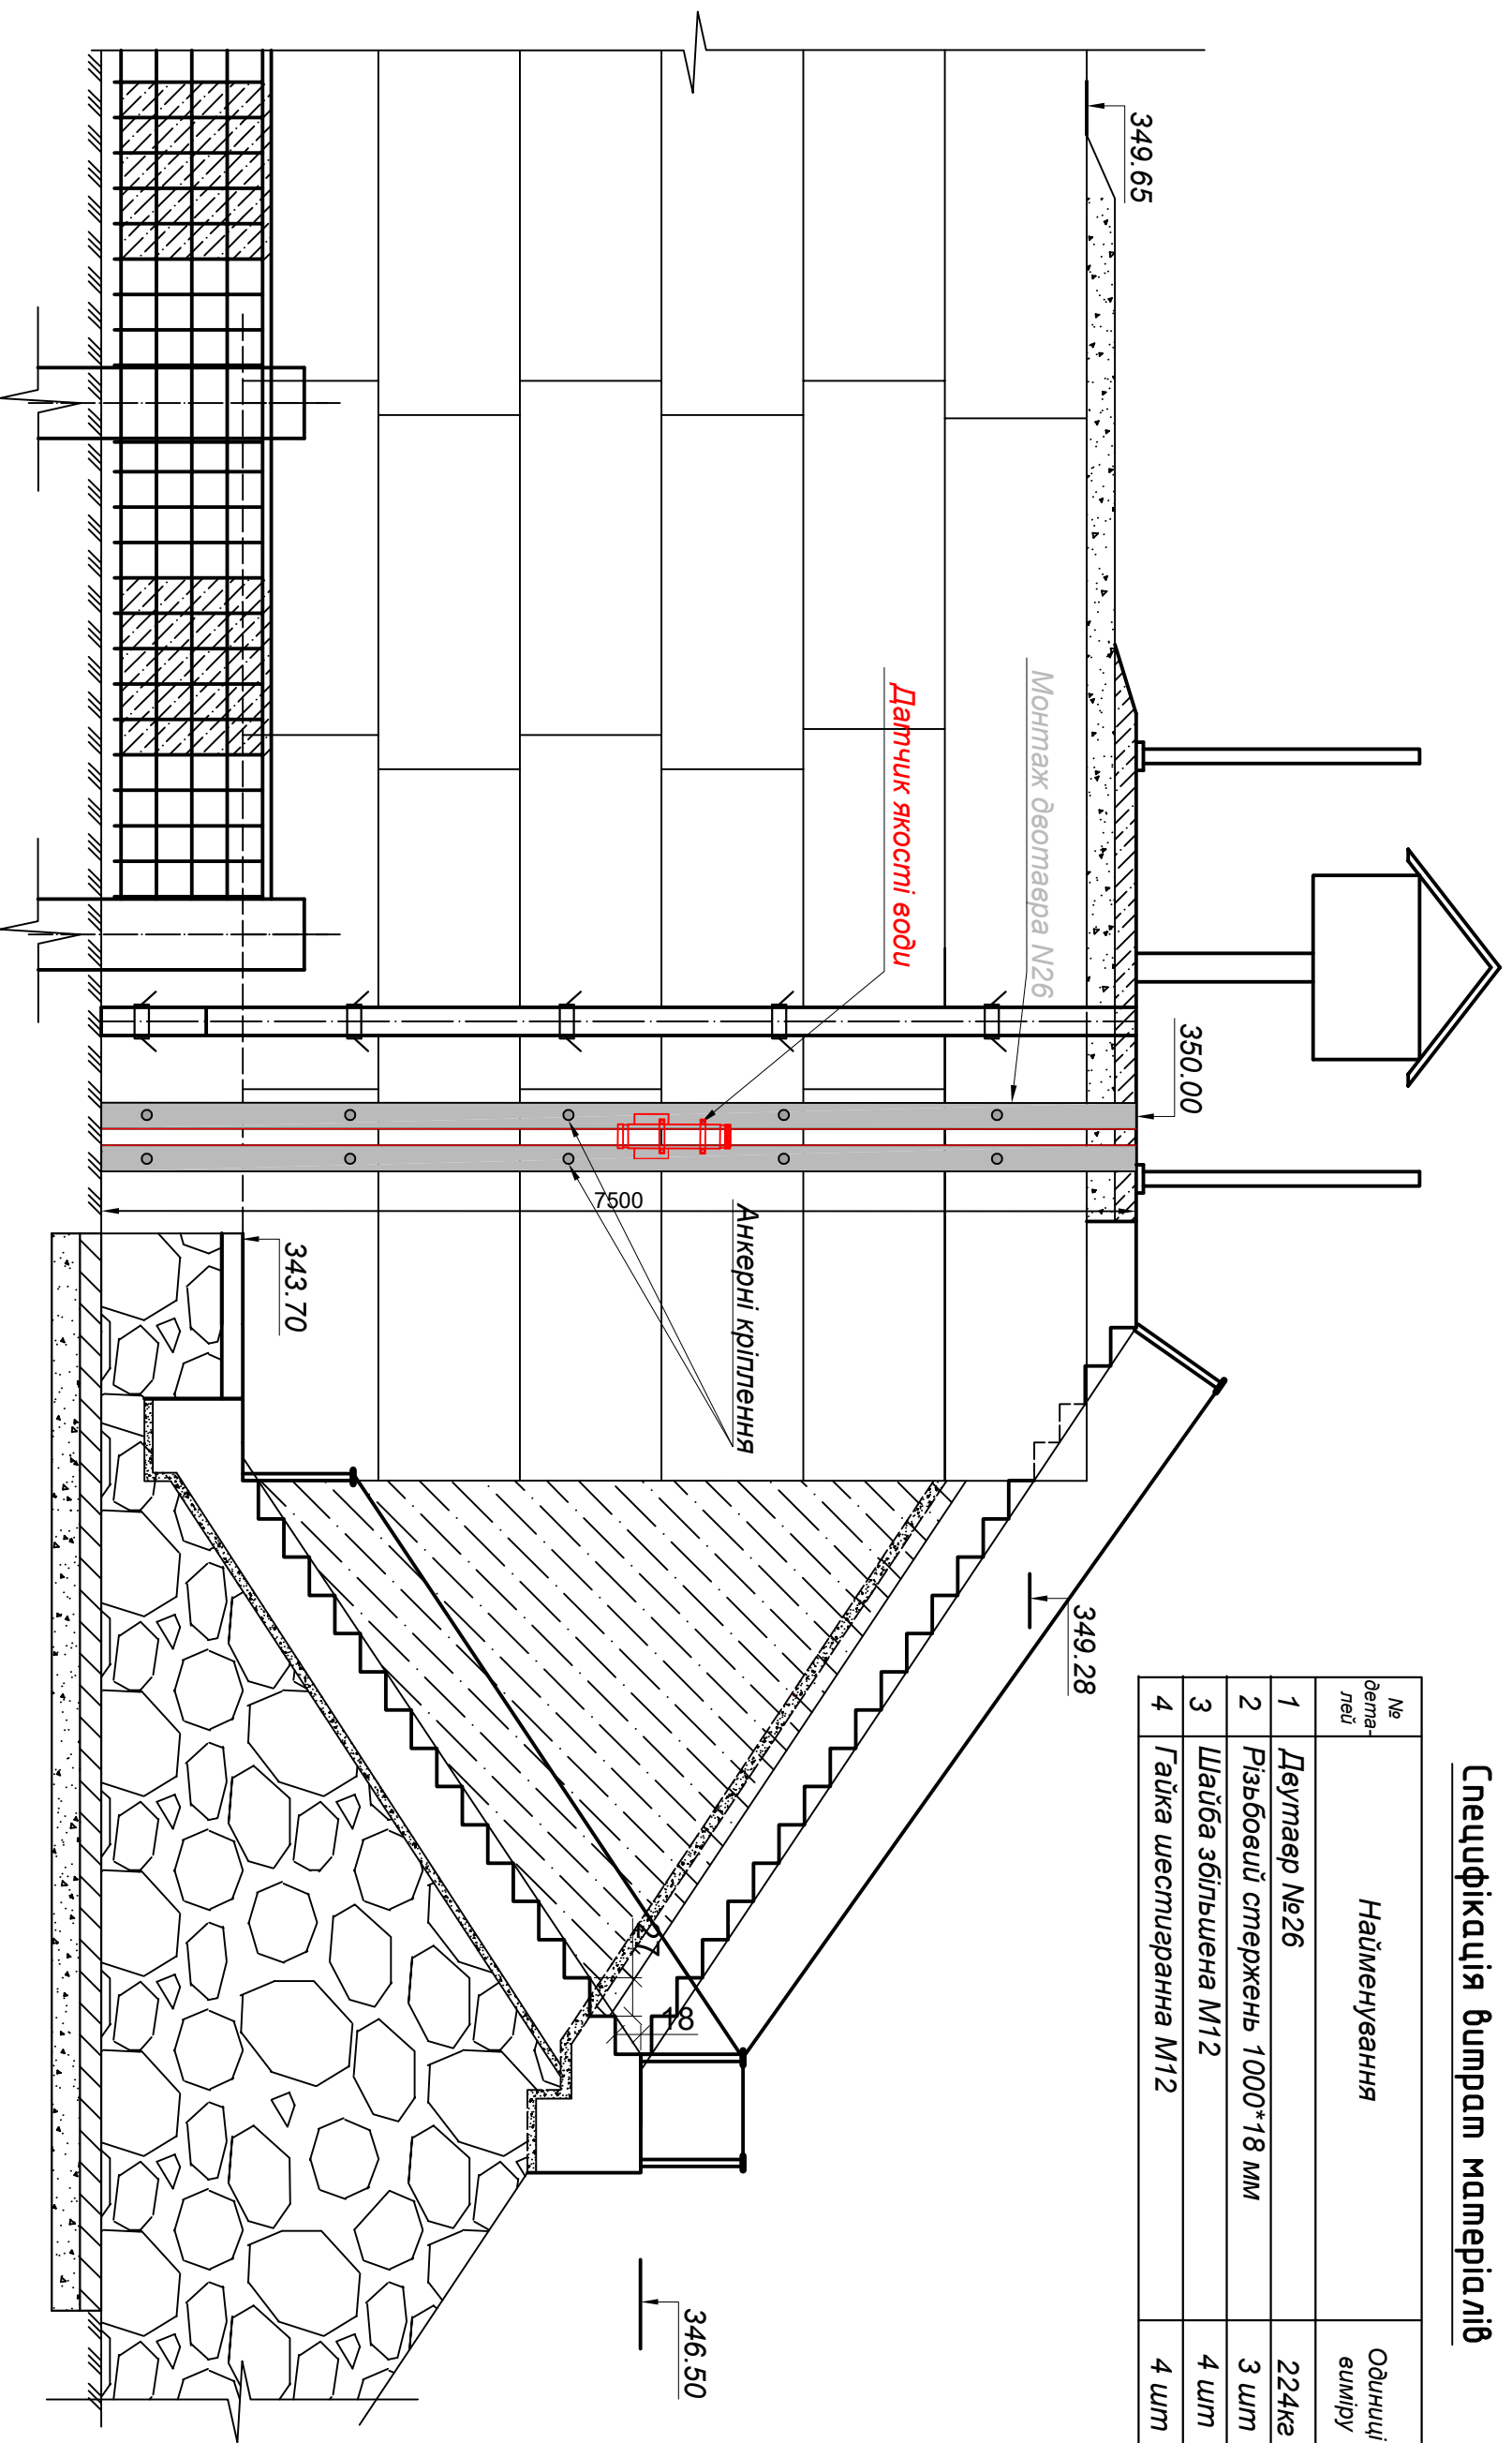

Інв.№под	Підпис і дата	Зам.інв.№
----------	---------------	-----------

254.39929-14.74		ГР-12	
Реконструкція та розширення існуючої мережі споруд для проведення гідрометеорологічних спостережень на річках та інших водних об'єктах (АВС - Туся 2)			
Зм. Київ	Арх. Ів. Док.	Підпис	Дата
Нач. від.	Сорока О.І.		2021
ГІП	Шлак О.В.		2021
Розробив	Белені Д.М.		2021
Перевірив	Сорока О.І.		2021
Гідрометеорологічна станція на р.Туся в с.Ділове (1 черга будівництва)		Стадія	Лист
Вигляд з боку		П	25
М 1:50		Листів	60
Специфікація витрат матеріалів		БУВР Туся	
		ВКП "ЗАКАРПАТТЯВОДПРОЕКТ"	