
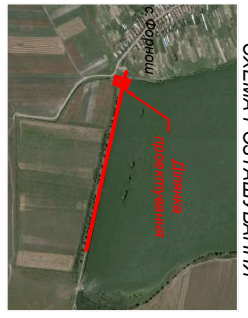


# План

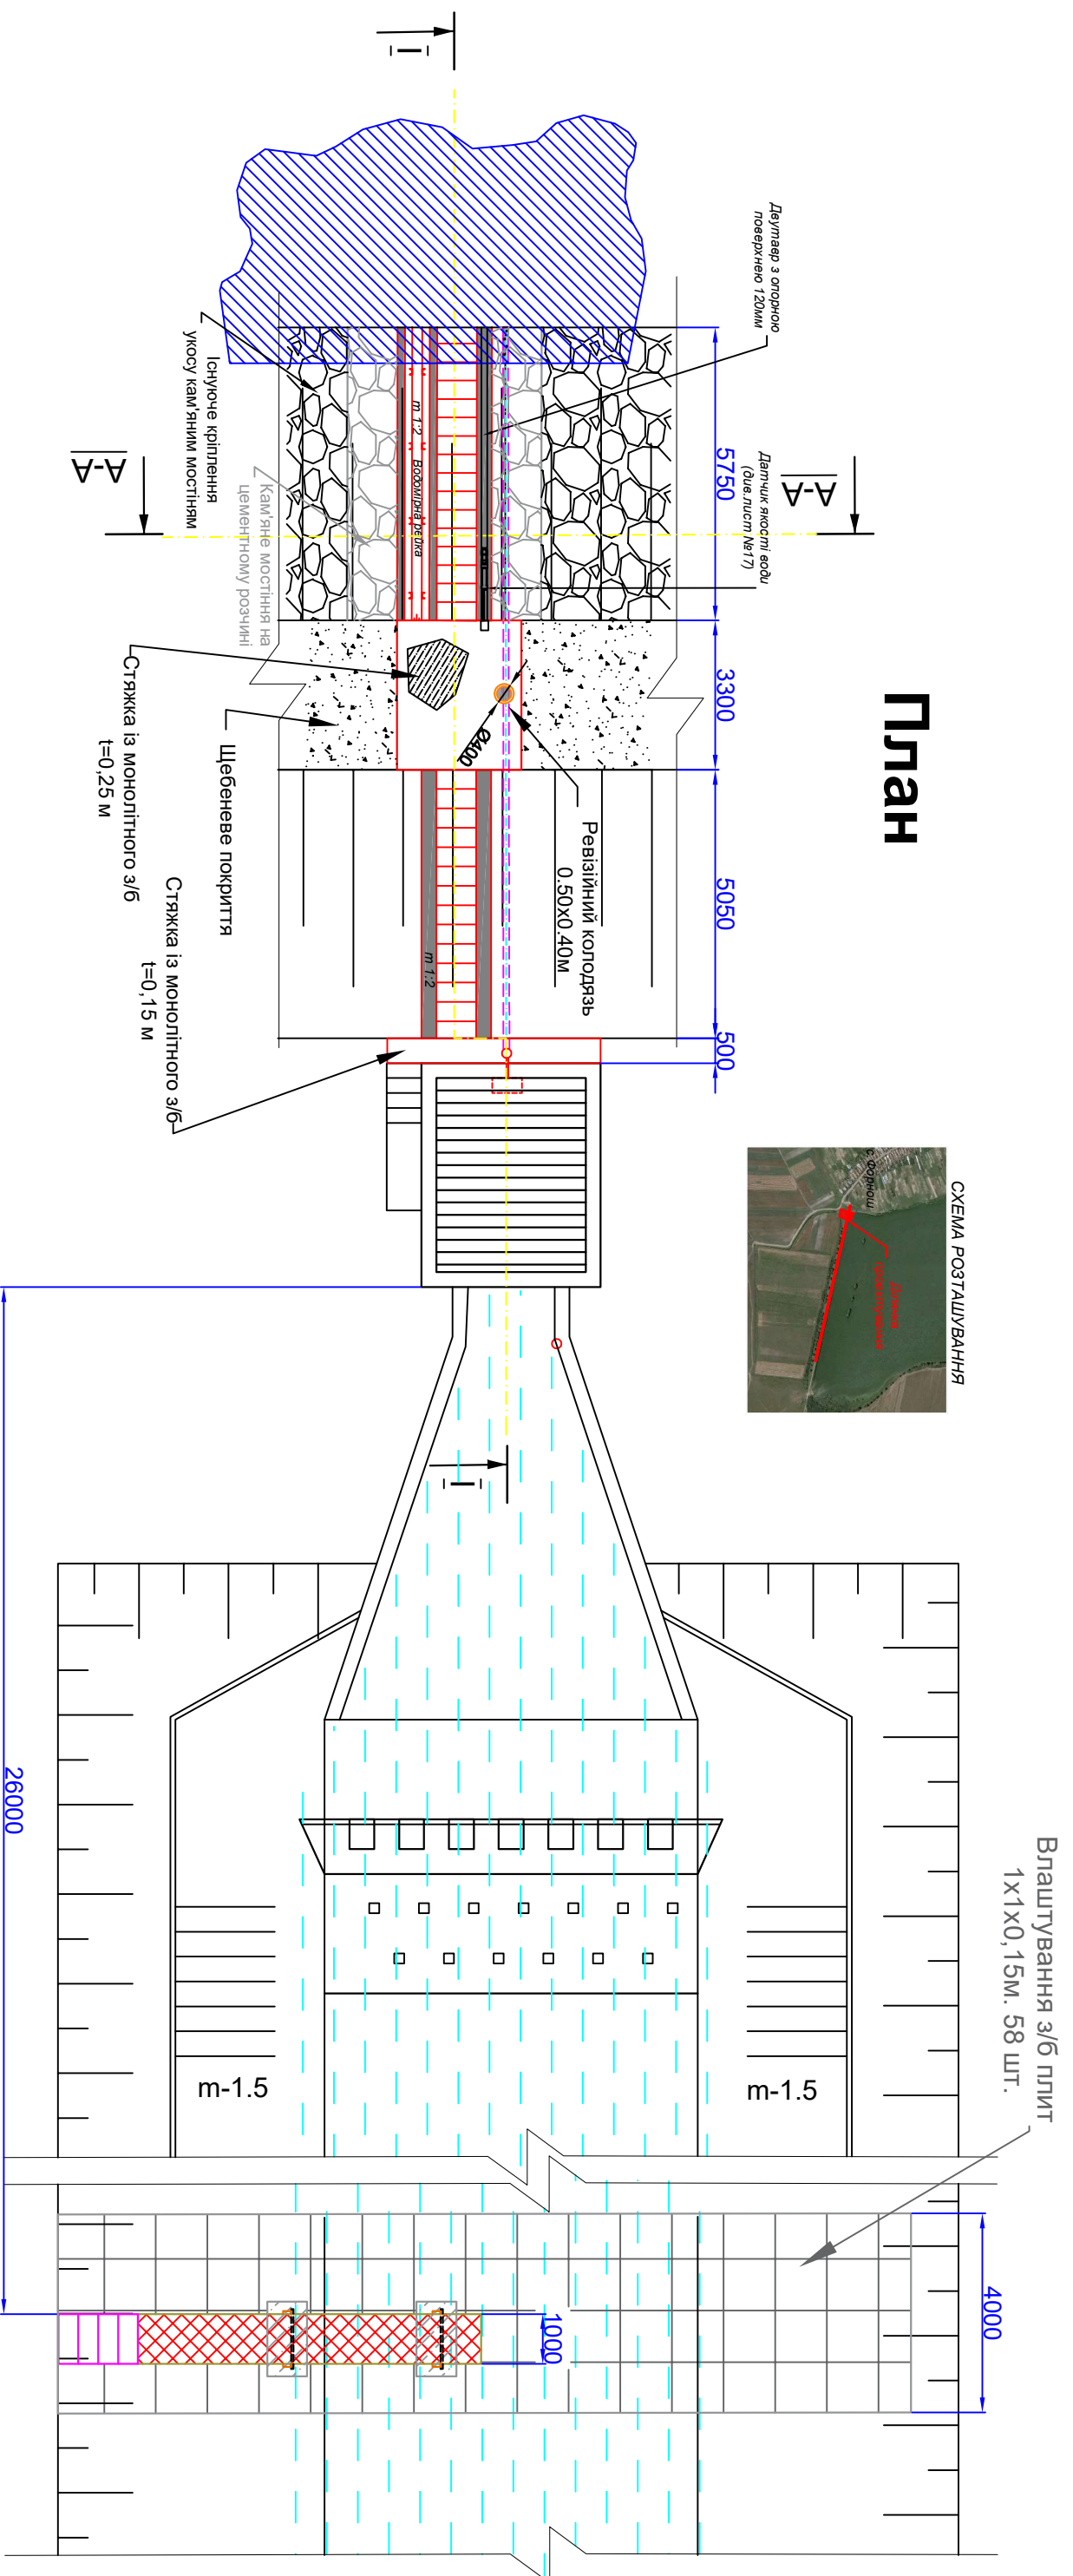

Влаштування з/б плит  
1x1x0,15м. 58 шт.

254.39929-14.74	ГР-2/1		
Реконструкція та розширення існуючої мережі споруд для проведення гідрометеорологічних спостережень на річках та інших водних об'єктах (АВС - Табл 2)			
Гідрометеорологічна станція на водосховищі "Формош" в с.Формош (І черга будівництва)			
План М 1:100	Бувр Типу ВКГ "ЗАКАРПАТТВОДПРОЕКТ"		
Зм. Київ	Арх. Н.дек	Підпис	Дата
Нач.від.	Сорока О.І.	2021	2021
Г/П	Шлак О.В.	2021	2021
Розробив	Белен Д.М.	2021	2021
Перевірив	Сорока О.І.	2021	2021