


Переріз I - I М 1:100

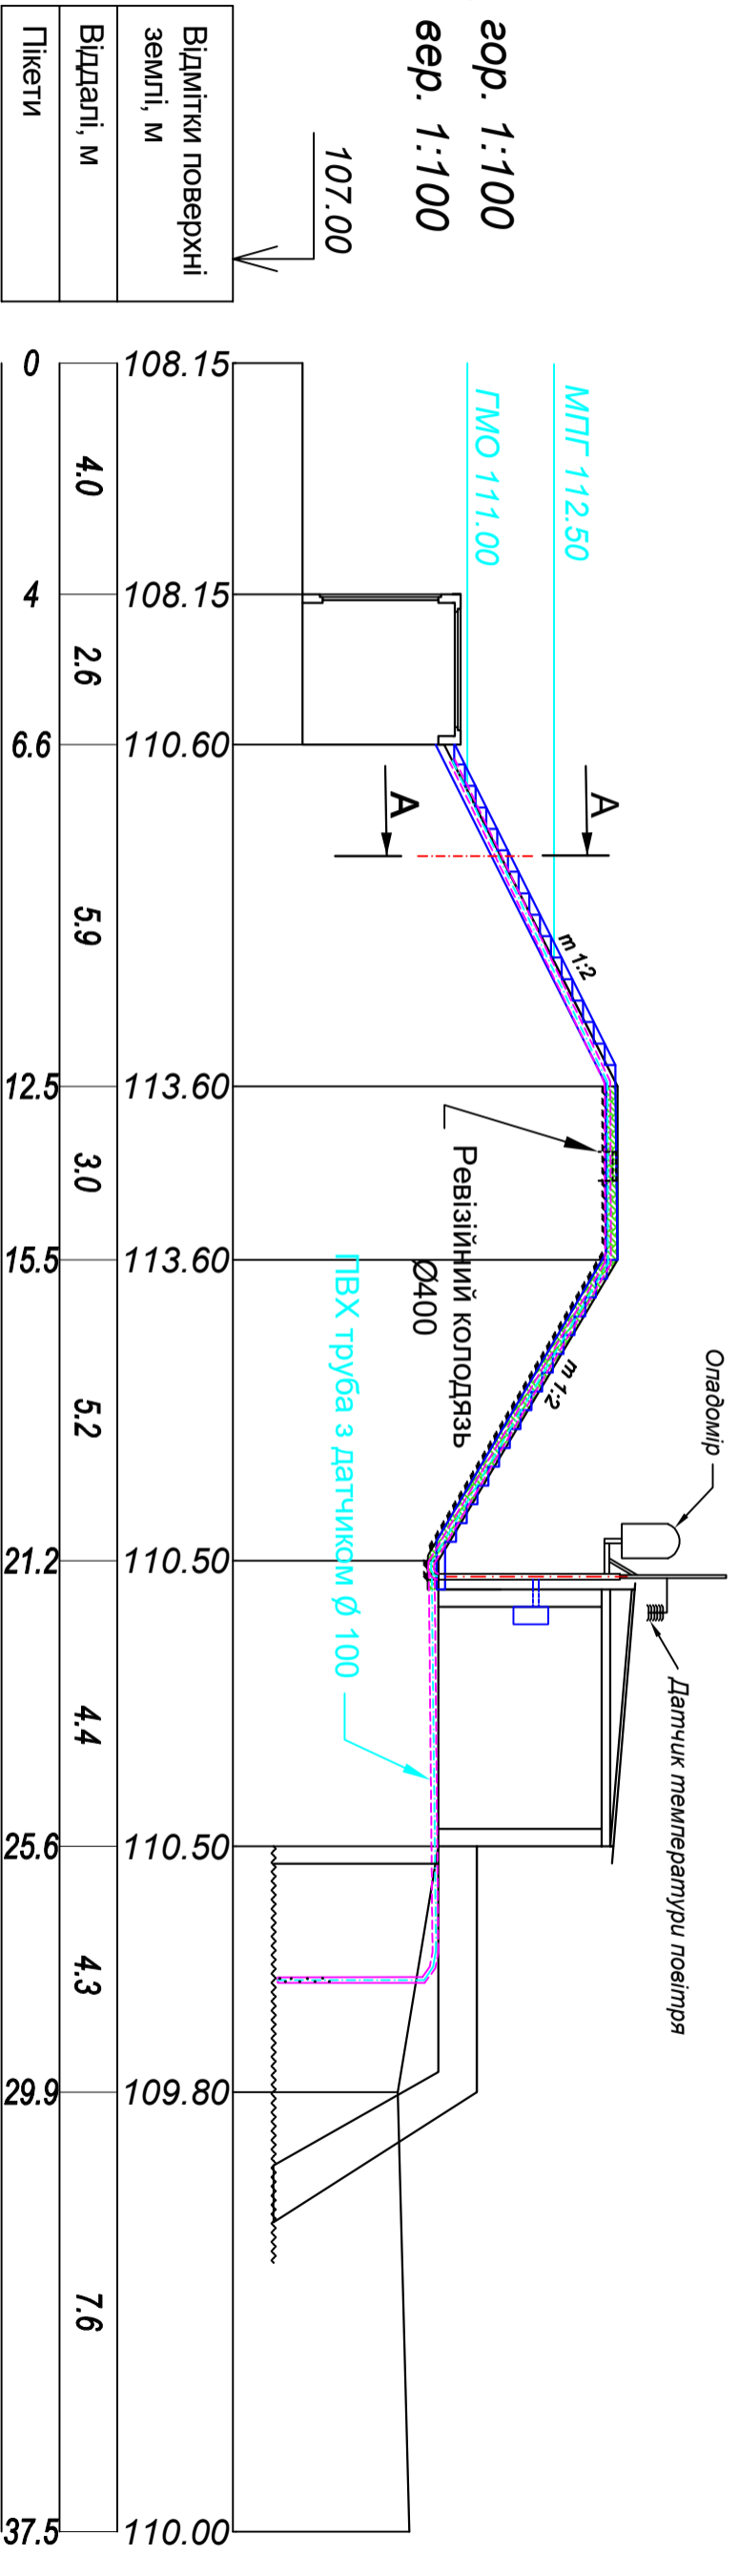


Масштаб: **гор. 1:100**
вер. 1:100

Відмітки поверхні землі, м	107.00
Віддалі, м	
Пікети	

Специфікація витрат матеріалів

№ деталей	Найменування	Одиниці виміру
1	Демонтаж залізобетонних сходів та кріплення берега	9 м ³
2	Улаштування залізобетонних площадок та сходів	8.9 м ³
3	Стрижнева арматура А-III d=12 мм	200 кг
4	Зрізка рослинного шару ґрунту	2 м ³
5	Улаштування щебеневі підготовки	3 м ³
6	Кам'яне мостіння на цементному розчині	4 м ³
7	Швеллер N12 п	50кг
8	Швеллер N20 п	106 кг
9	Дютавіт 22 а	149кг
10	Труба поліетиленова d=110x10 мм	24 м.п
11	Ревізійний колодязь d=400 мм	1 шт

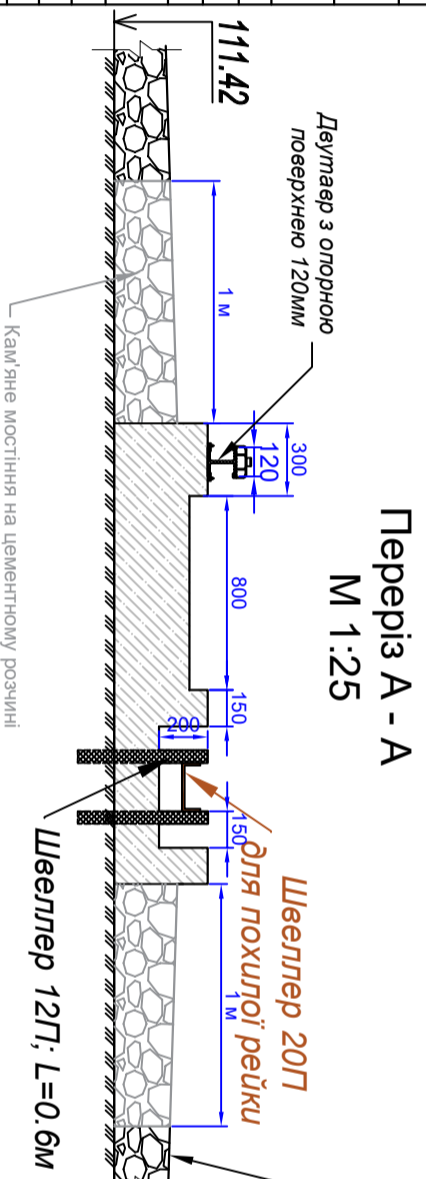

Переріз А - А
М 1:25

Зм.	Кляж	Арх.	Н. док.	Підпис	Дата	Реконструкція та розширення існуючої мережі споруд для проведення гідрометеорологічних спостережень на річках та інших водних об'єктах (А/В/С - Туеса 2)	Студія	Лист	Листів	
На ч. від.	Сорока О.І.				2021	Реконструкція та розширення існуючої мережі споруд для проведення гідрометеорологічних спостережень на річках та інших водних об'єктах (А/В/С - Туеса 2)	Студія	Лист	Листів	
ГП	Шлак О.В.			2021						
Розробив	Белей Д.М.			2021						
Перевірив	Сорока О.І.			2021						
Переріз I - I: А - А							БУВР Туеса	П	5	60
							ВКП "ЗАКАРПАТТЯВОДПРОЕКТ"			

Інв. №под _____ Підпис і дата _____ Зам. інв. № _____