


№ з/п	Найменування	Одиниці виміру
1	Демонтаж залізобетонних сходів та кріплення бруса	22 м3
2	Улаштування залізобетонних плітшодок та сходів	22 м3
3	Стиржнева арматура А-III d=12 мм	480 кг
4	Зрізка рослинного шару ґрунту	2 м3
5	Улаштування щебеневих підстопок	10,8 м3
6	Кам'яне мостіння на цементному розчині	10 м3
7	Швеллер N12 л	150 кг
8	Швеллер N20 л	350 кг
9	Дюгвар 22а	495 кг
10	Труба поліетиленова d=110x10 мм	49 м.п.
11	Резівний колодязь d=400 мм	1 шт.

Специфікація вмісту матеріалів


Переріз I - I  
М 1:100

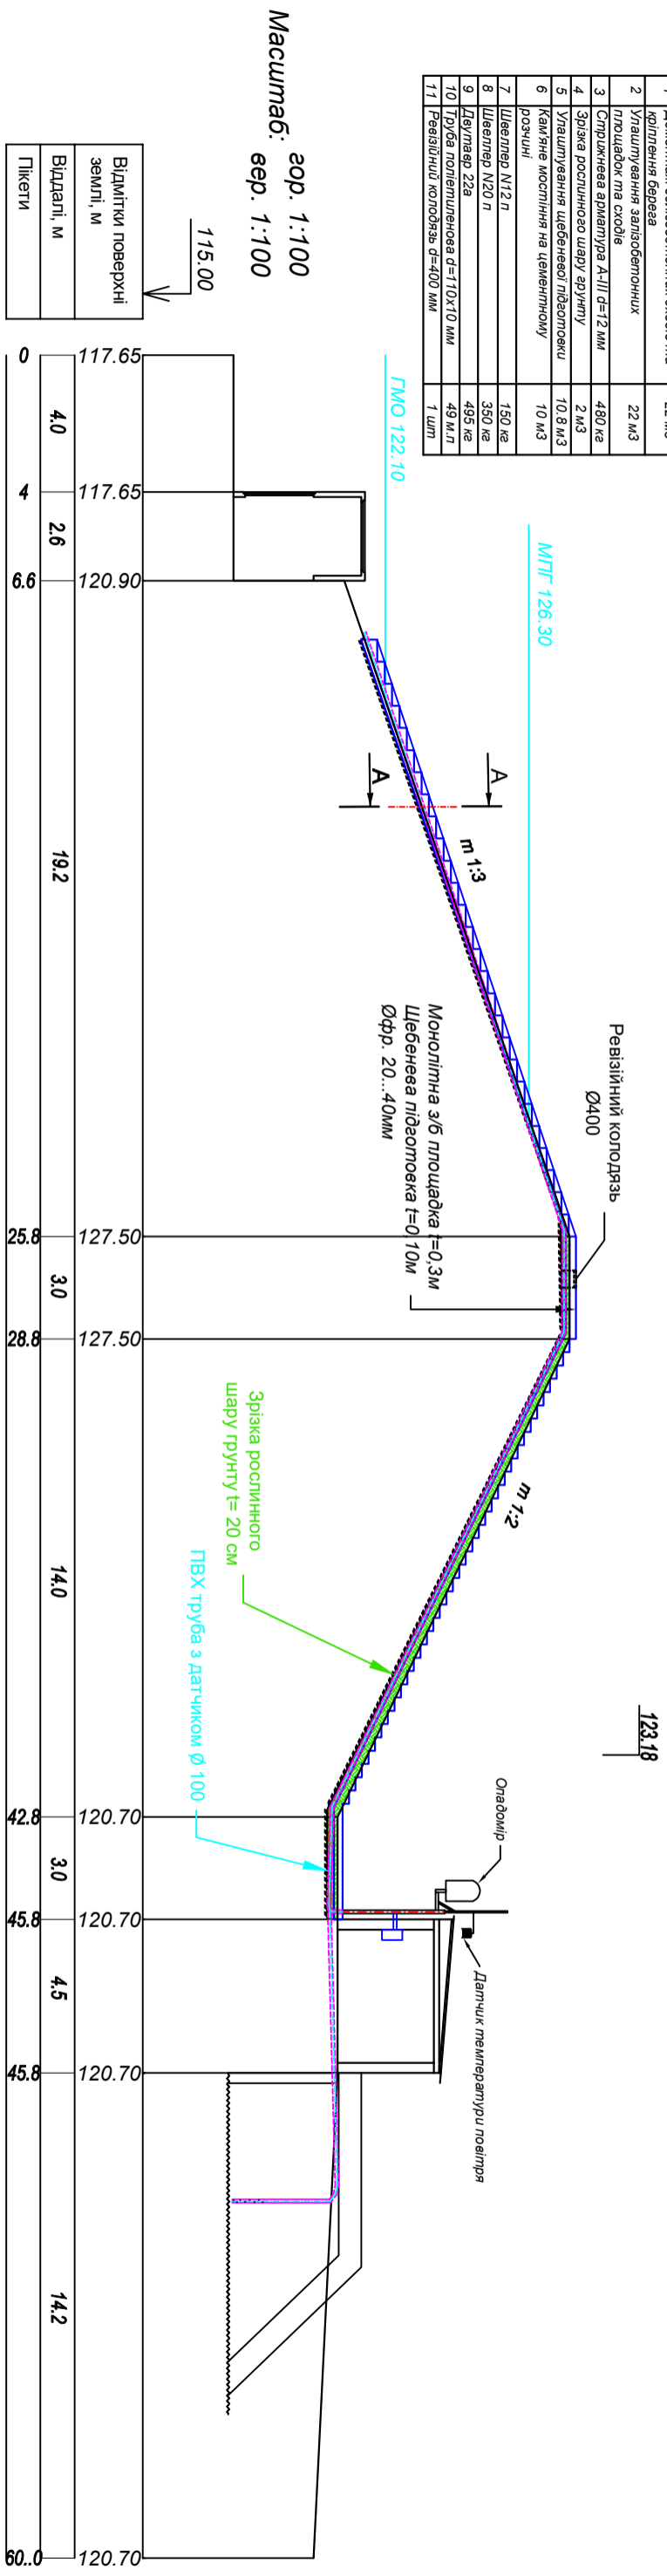

Масштаб: зор. 1:100  
вер. 1:100

Відмітки поверхні землі, м	115.00
Віддалі, м	0, 4.0, 4, 6.6, 19.2, 25.8, 3.0, 28.8, 14.0, 42.8, 3.0, 45.8, 4.5, 45.8, 14.2, 60.0
Пікети	

Переріз А - А  
М 1:25

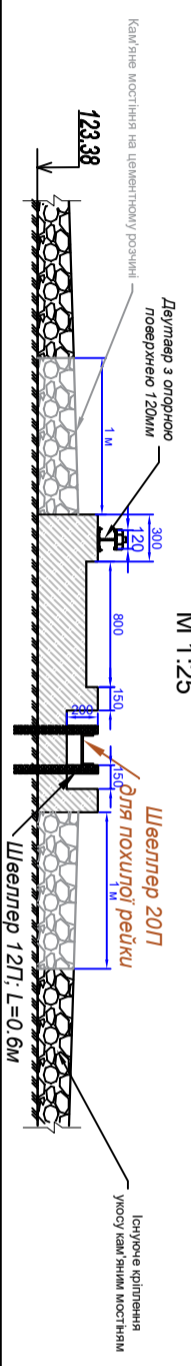

Зм.	Каж.	Дж.	М.	Дж.	Підпис/дата	Реконструкція та розширення існуючої мережі споруд для проведення агрометеорологічних спостережень на ринках та інших водних об'єктах (АВРС - Табл 2) Інших водних об'єктах (АВРС - Табл 2) (або метрологічні "Роман-Пенк" в с/г'орбок (і черга відвідувачів)) Переріз I - I, А - А
Зм.	Каж.	Дж.	М.	Дж.	2021	
Г.П.	Сорока О.А.	Сорока О.А.	Сорока О.А.	Сорока О.А.	2021	
Розробив	Бегель Д.П.	Бегель Д.П.	Бегель Д.П.	Бегель Д.П.	2021	
Перевірив	Сорока О.А.	Сорока О.А.	Сорока О.А.	Сорока О.А.	2021	25439929-14.14 ГР - 1/2 БСРР ТСК ВНТ "АКАДЕМІА ТТВОІЛРСУВ"