

План

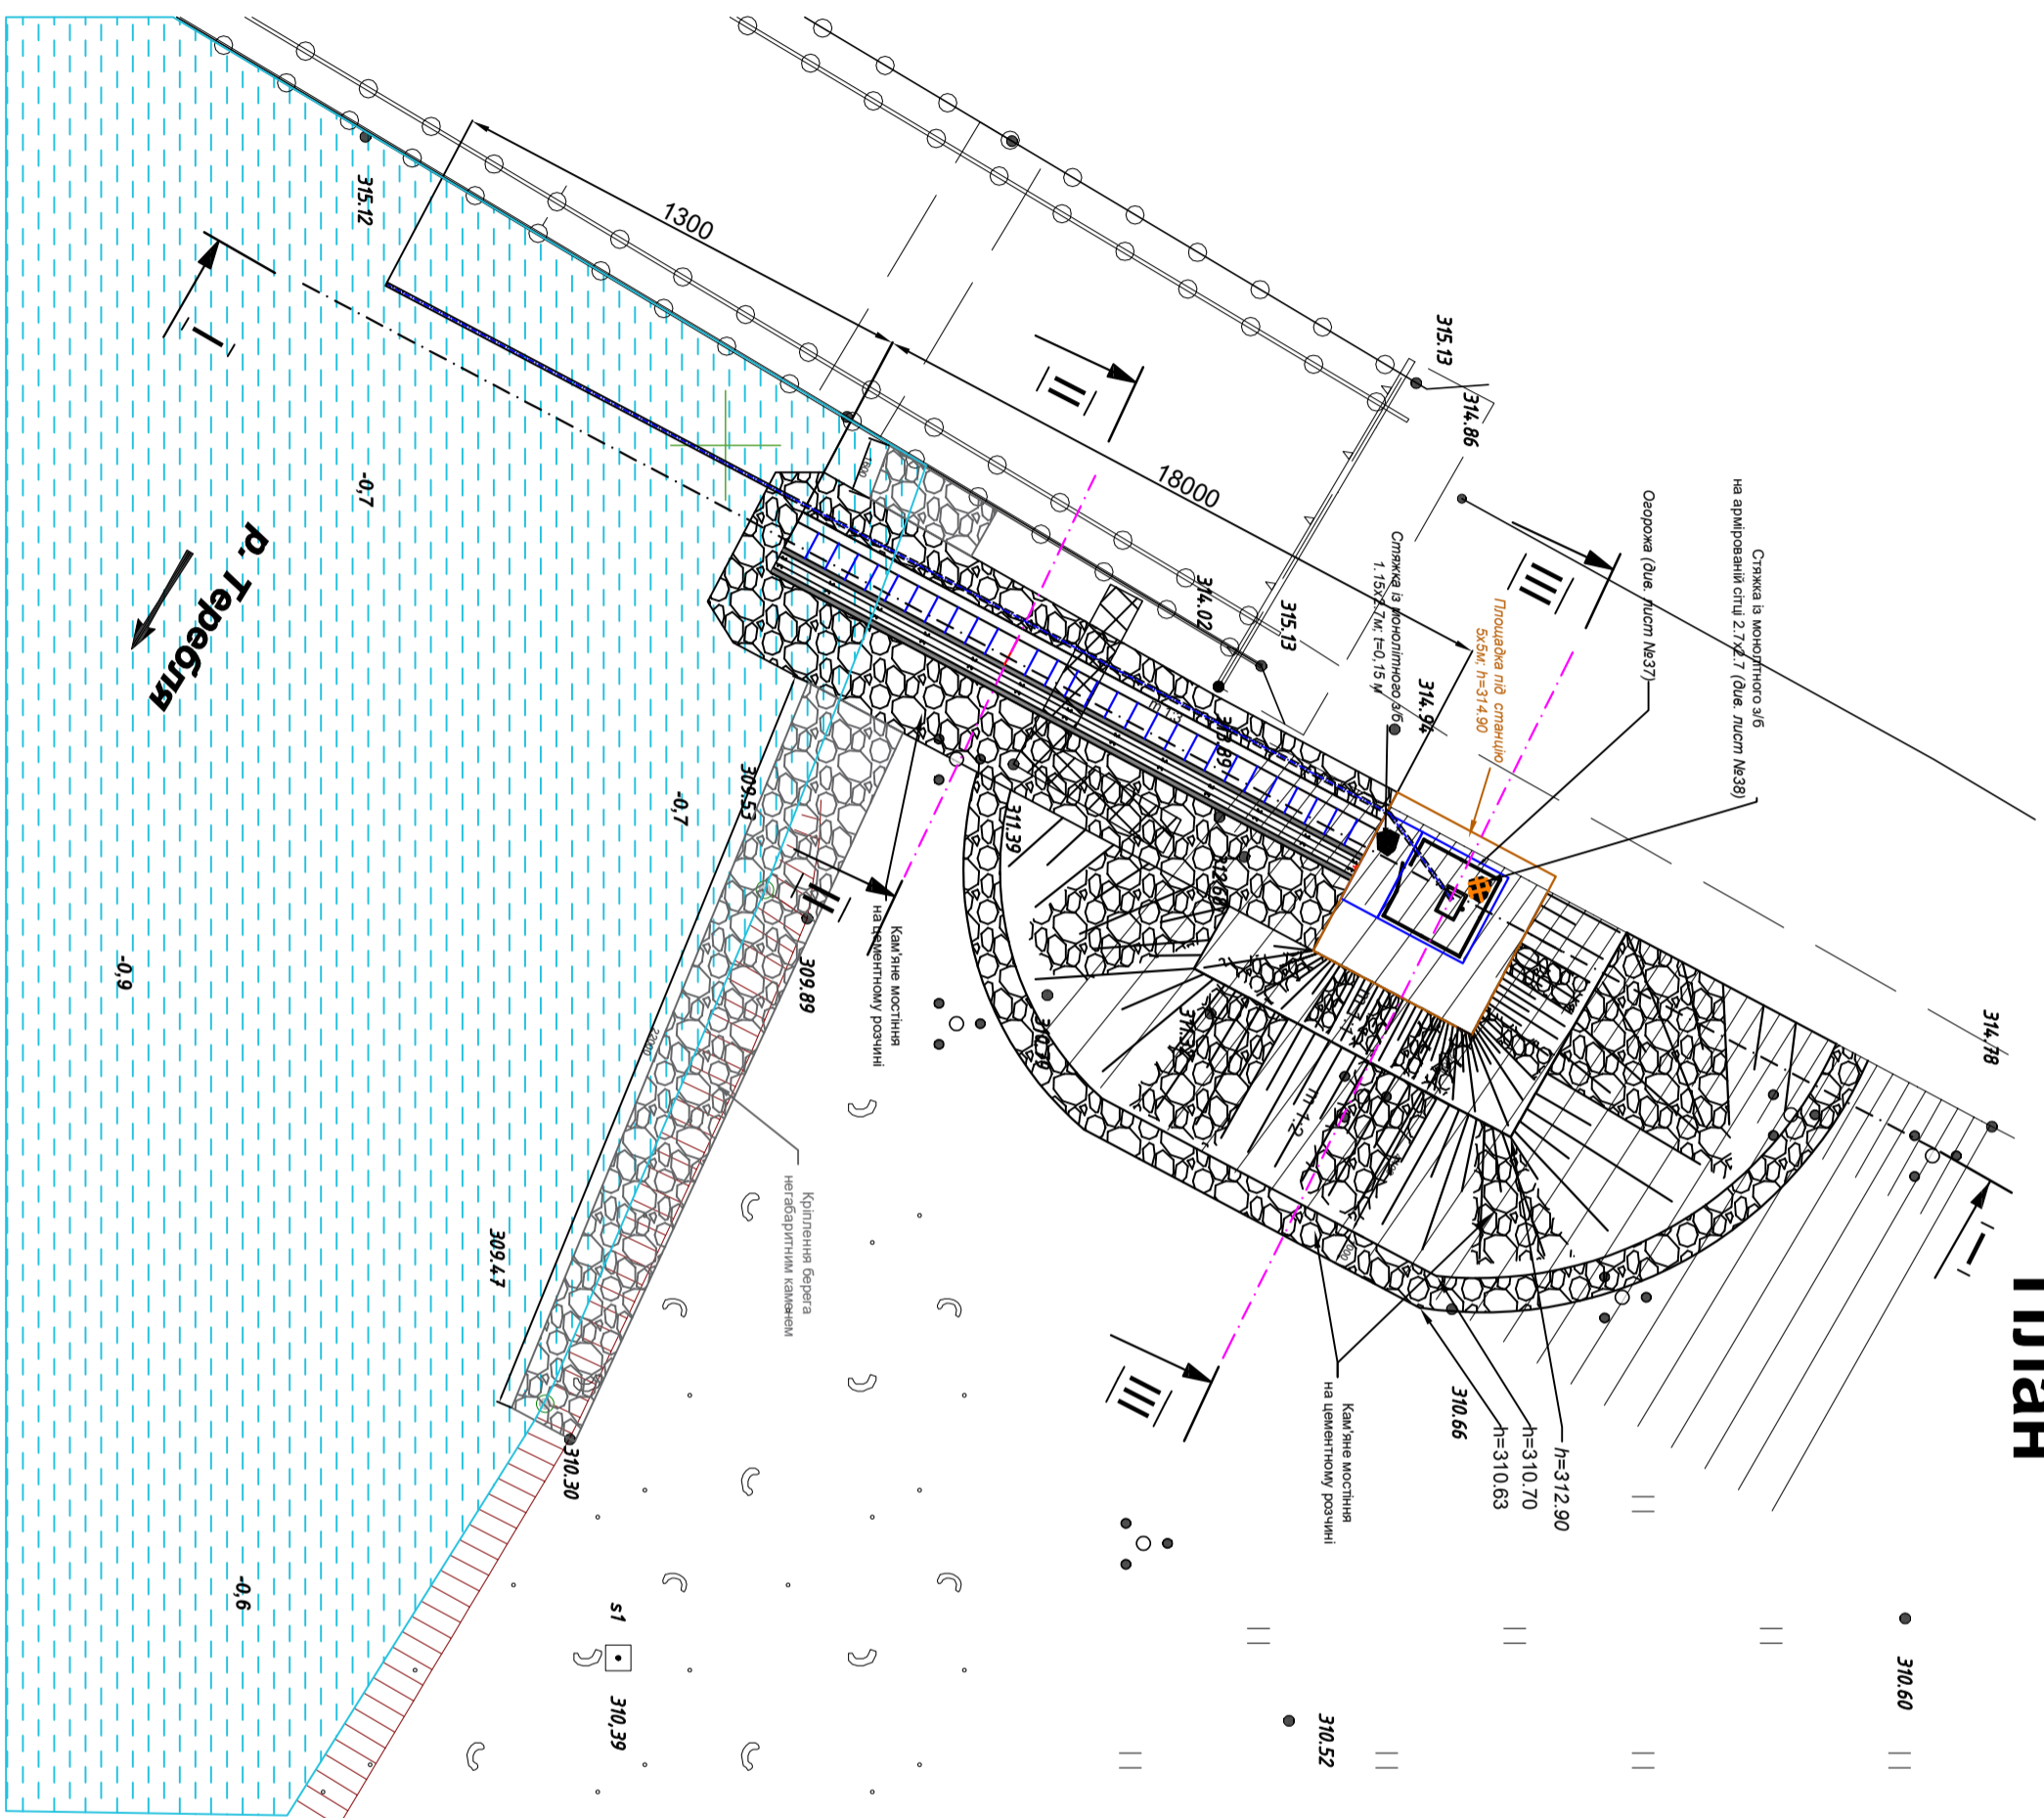


СХЕМА РОЗТАШУВАННЯ



Інв. №поп	Підпис і дата	Зам. інв. №
-----------	---------------	-------------

254.39929-14.74	ГР-9/1		
Реконструкція та розширення існуючої мережі споруд для проведіння відремонтованих спостережень на річках та інших водних об'єктах (АВРС - Тип 2) водноенергетичної станції на р. Терекія в с. Колоди (І черга будівництва)			
Зм. Кошак	Дж. М. Дж.	Людис	Влада
Нач. відд.	Сорока О.І.		2021
ГП	Шлак О.В.		2021
Розроблює	Белень Д.М.		2021
Перевіряє	Сорока О.І.		2021
Батько	Туч		
ВНП	ЗАККАПІЛІВКАПРОЕКТИ		