


План

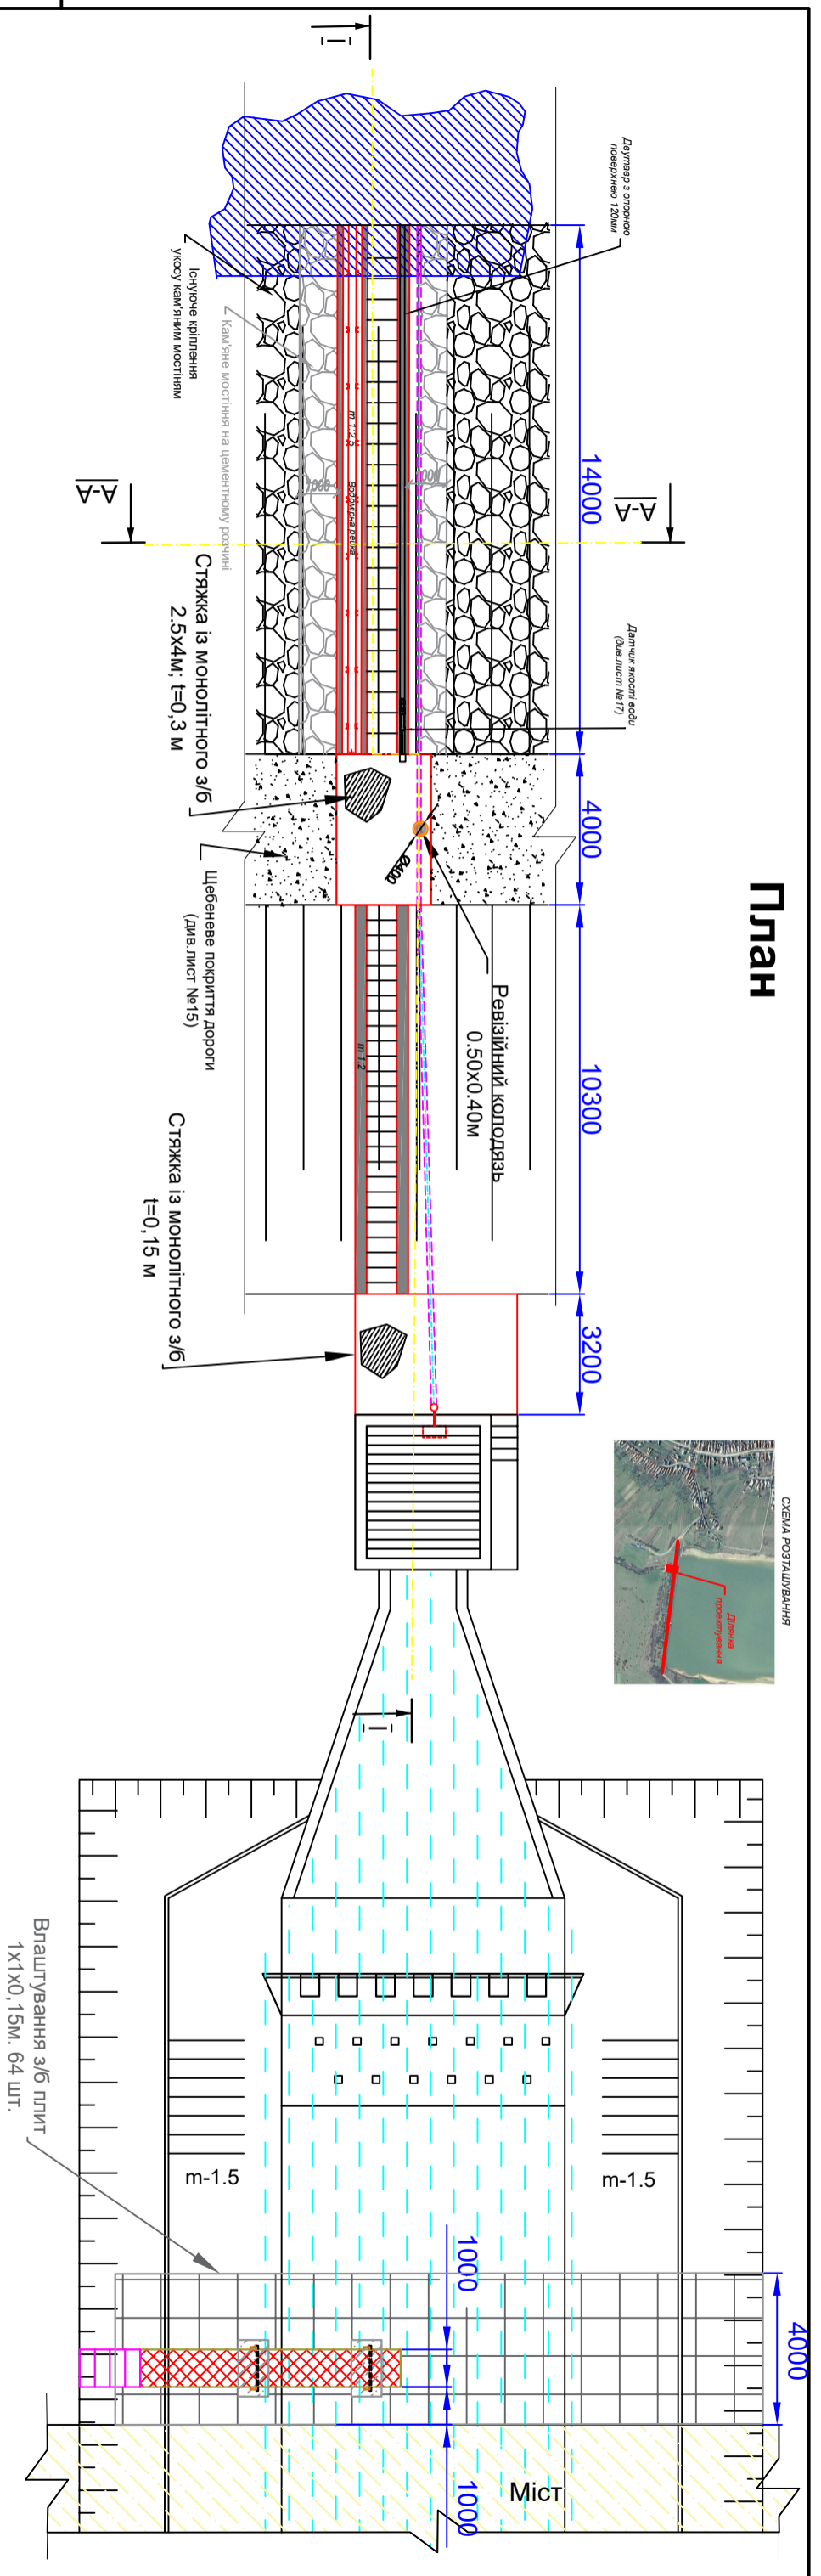

254.39929-14.74		ГР-4/1	
Реконструкція та розширення існуючої мережі споруд для проведення гідрометеорологічних спостережень на річках та інших водних об'єктах (АВБ - Тиса 2)			
Зм. №	Код	Дж. №	Датум
№ ч. дів.	Сорока О.І.	2021	2021
ГП	Шлак О.В.	2021	2021
Розробив	Белай Д.М.	2021	2021
Перевірив	Сорока О.І.	2021	2021
Лист № 1:100		БЗВР Тип ВКГ-ЗАКАРТАТТВОПРОЕКТ	