


Переріз І - І М 1:100

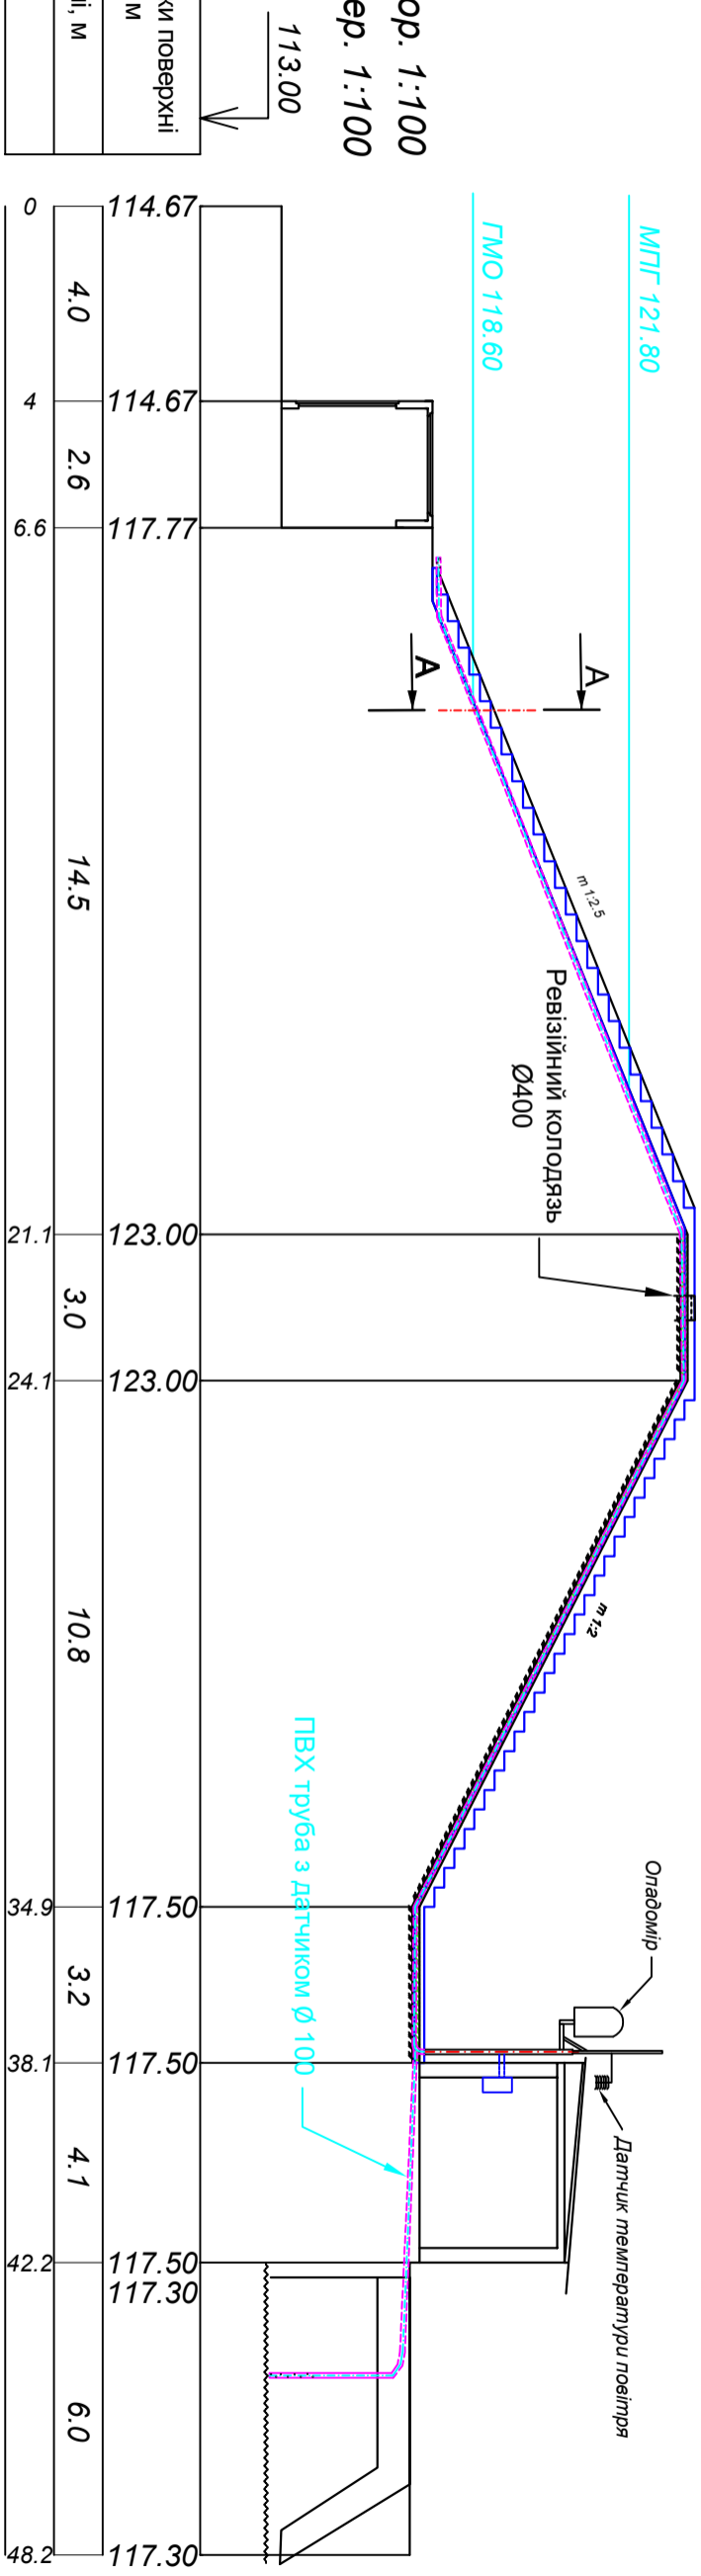


гор. 1:100
вер. 1:100

Відмітки поверхні землі, м	113.00
Пікети	0, 4.0, 2.6, 6.6, 14.5, 21.1, 3.0, 24.1, 10.8, 34.9, 3.2, 38.1, 4.1, 42.2, 6.0, 48.2

Специфікація витрат матеріалів

№ вилучення	Найменування	Одиниці виміру
1	Демонтаж залізобетонних сходів та калідення борса	12 м ³
2	Улаштування залізобетонних площадок та сходів	18.7 м ³
3	Стрижнева арматура А-III Ø=12 мм	82 кг
4	Зрізка рослинного шару ґрунту	2 м ³
5	Улаштування цементної підготовки	6.9 м ³
6	Кам'яне мостіння на цементному розчині	7.1 м ³
7	Швеллер N12 л	113кг
8	Дюгтавр 22а	362кг
9	Швеллер N20 л	258 кг
10	Труба поліетиленова d=110x10 мм	40 м.п
11	Ревізійний колодязь Ø=400 мм	1 шт

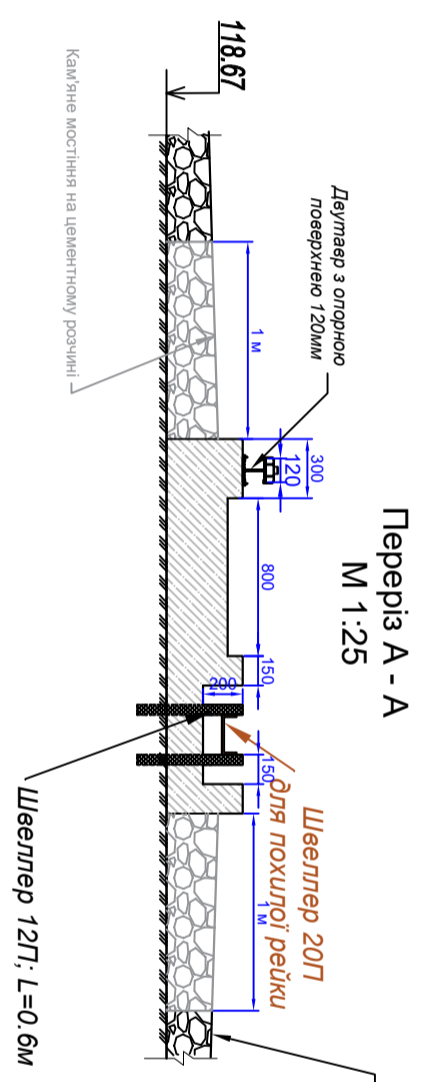

Зм.	Клас	Док.	М. док.	Ліцензія	Дата	Реконструкція та розширення існуючої мережі споруд для проведіння гідрометеорологічних спостережень на річках та інших водних об'єктах (АВС - Туся 2)	Інших водних об'єктах (АВС - Туся 2)	Гідрометеорологічна станція на водосховищі "Мочило" в с.Писарявова (І черга будівництва)	Лист	Листів
Нач. від.		Сорока О.І.			2021					
ГЛП		Шлак О.В.			2021					
Розробив		Белен Д.М.			2021					
Перевірив		Сорока О.І.			2021					
						Переріз І - І; А - А			БЗОР Туся	
									ВКП "ЗАКАРПАТТВОПРОЕКТ"	

Специфікація металевих виробів службового містка