


СХЕМА РОЗТАШУВАННЯ

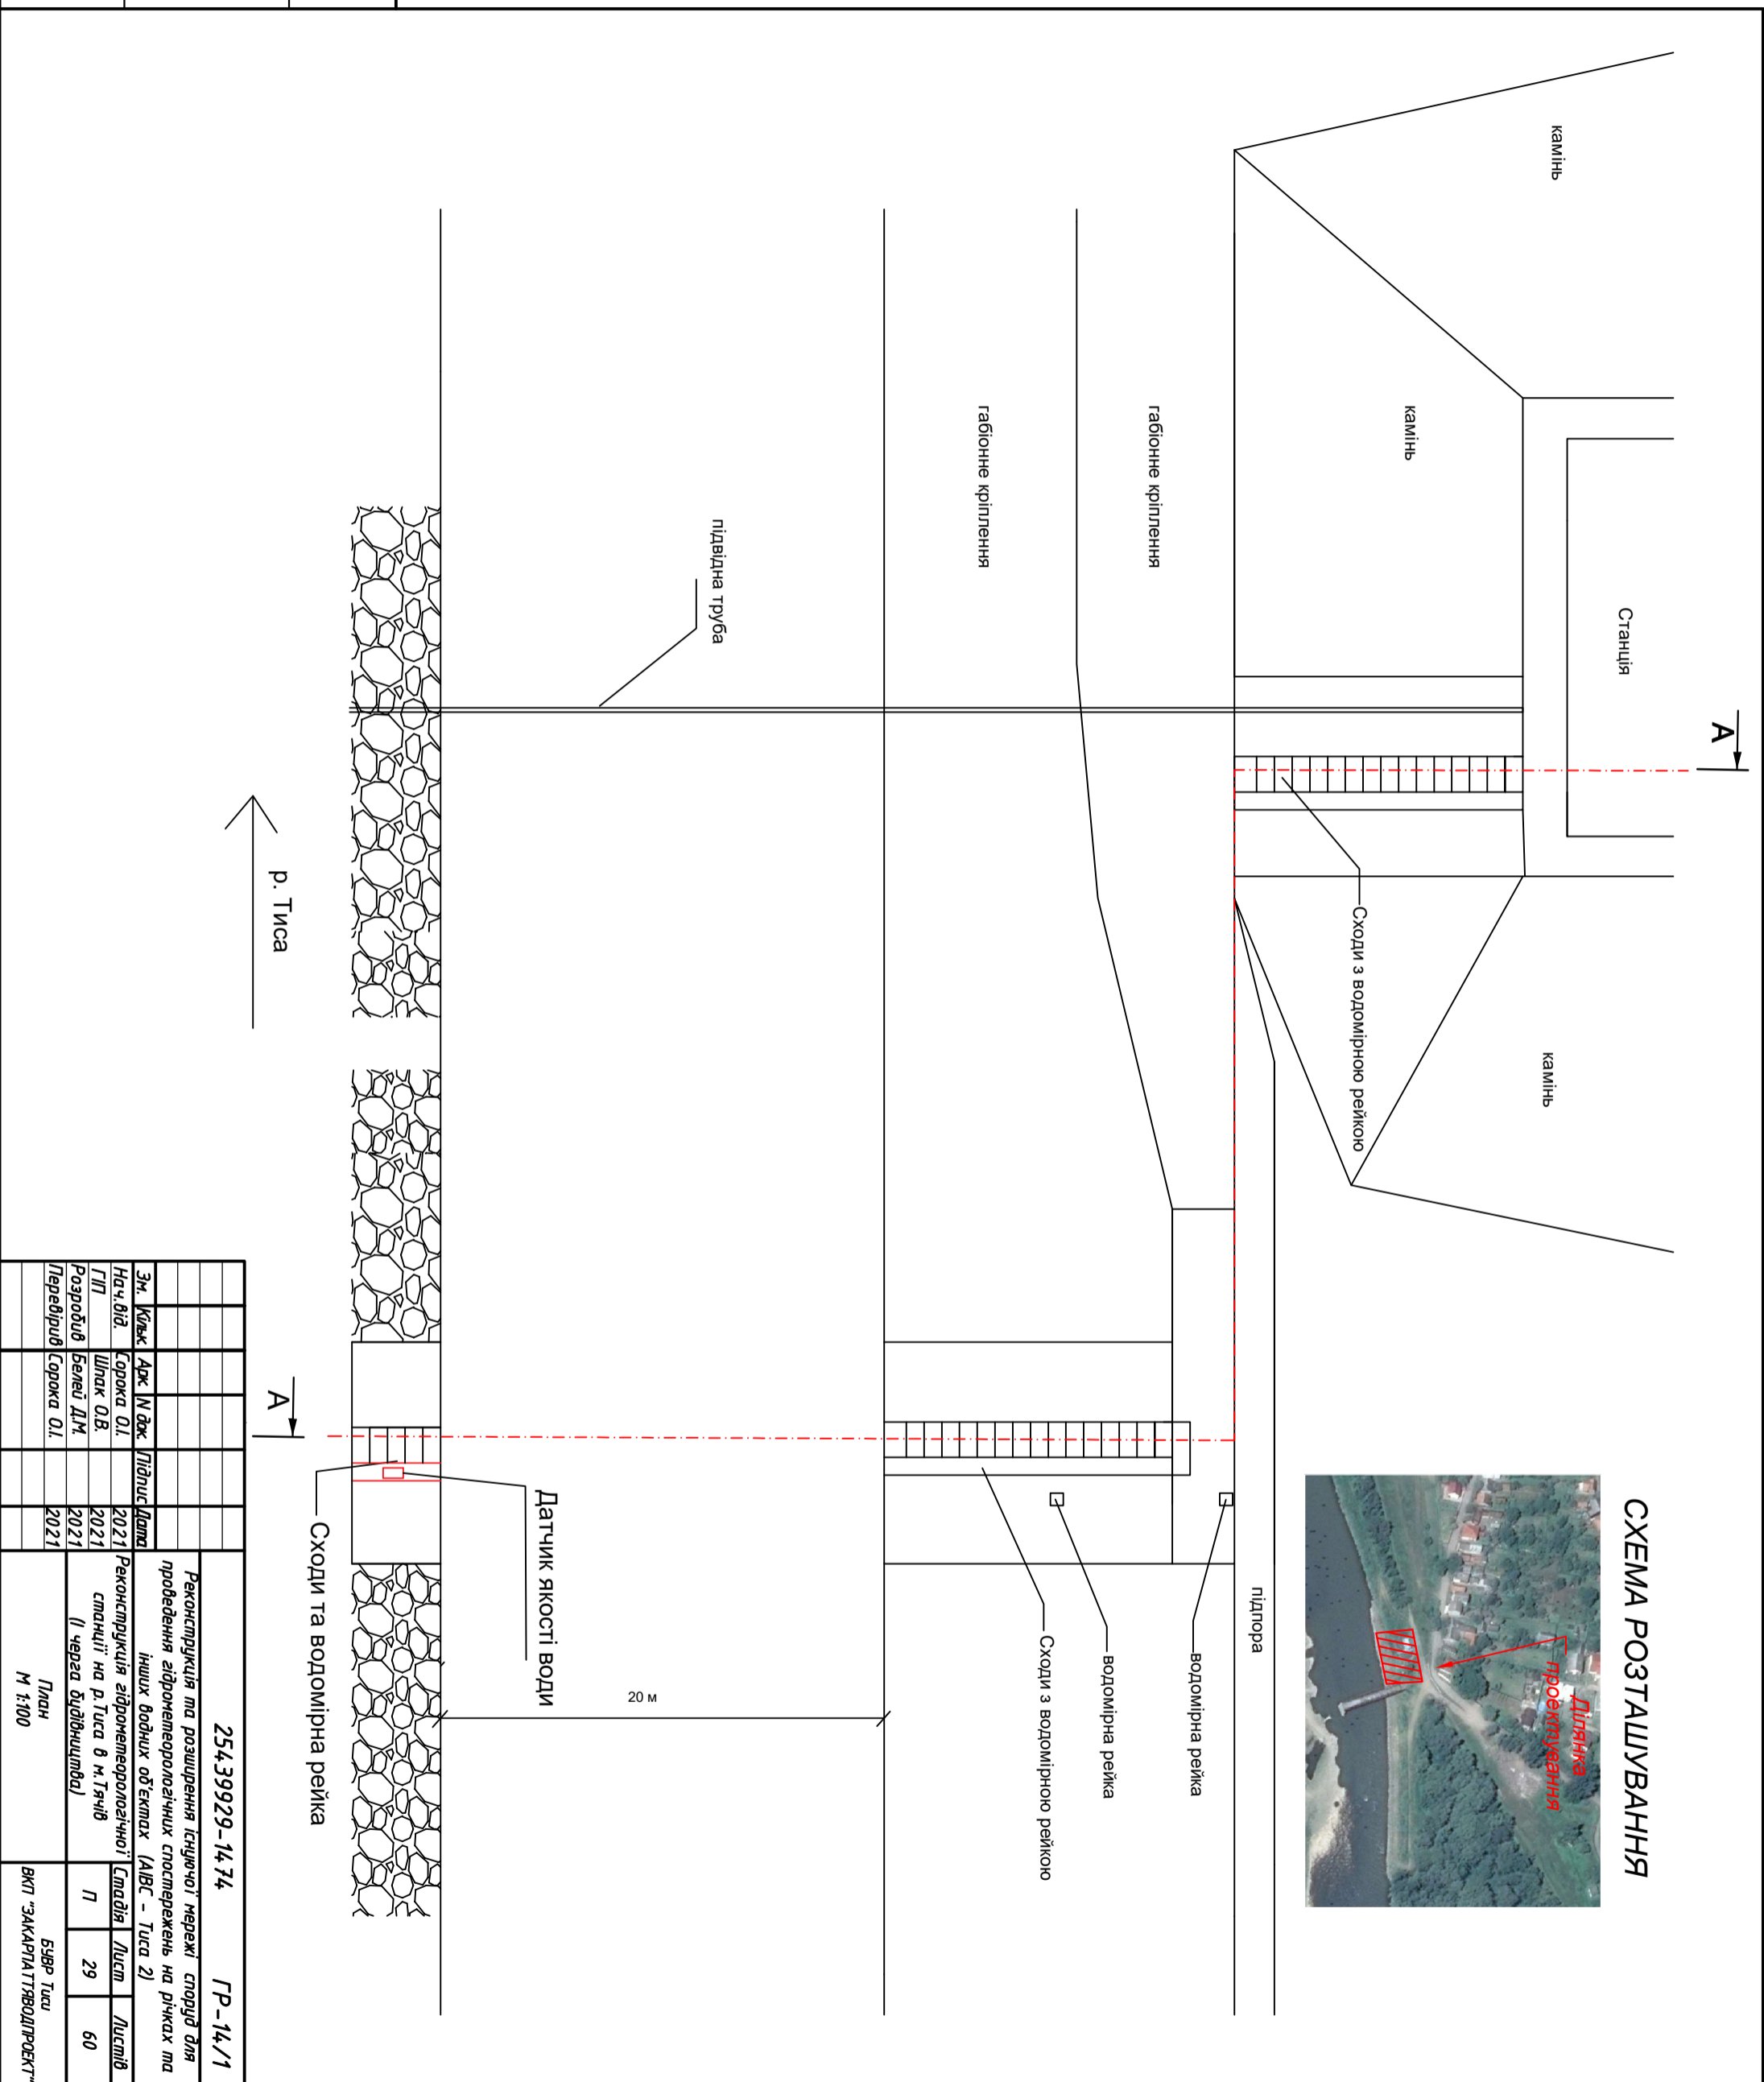

Инв.№под	Підпис і дата	Зам.інв.№
----------	---------------	-----------

Эм.	Кляж	Джк	Н джк	Гідпис	Дата	Реконструкція та розширення існуючої мережі споруд для проведення гідрометеорологічних спостережень на річках та інших водних об'єктах (А/ВС - Тиса 2) Реконструкція гідрометеорологічної станції на р.Тиса в м.Тячів (І черга будівництва) План М 1:100	25439929-1474 ГР-14/1
Нач.від.	Сорока О.І.			2021			
ГІП	Шлак О.В.			2021			
Розробив	Белен Д.М.			2021			
Перевірив	Сорока О.І.			2021			