


# Переріз А-А

## Специфікація витрат матеріалів

№ деталей	Найменування	Одиниці виміру
1	Улаштування залізобетонних площадок та сходів	3.8 м <sup>3</sup>
2	Стрижнева арматура А-III d=12 мм	76 кг
3	Кам'яне настіння на цементному розчині	6.5 м <sup>3</sup>
4	Швеллера N12 п	124 кг
5	Швеллера N20 п	110 кг
6	Дюгтаєр №26	168 кг

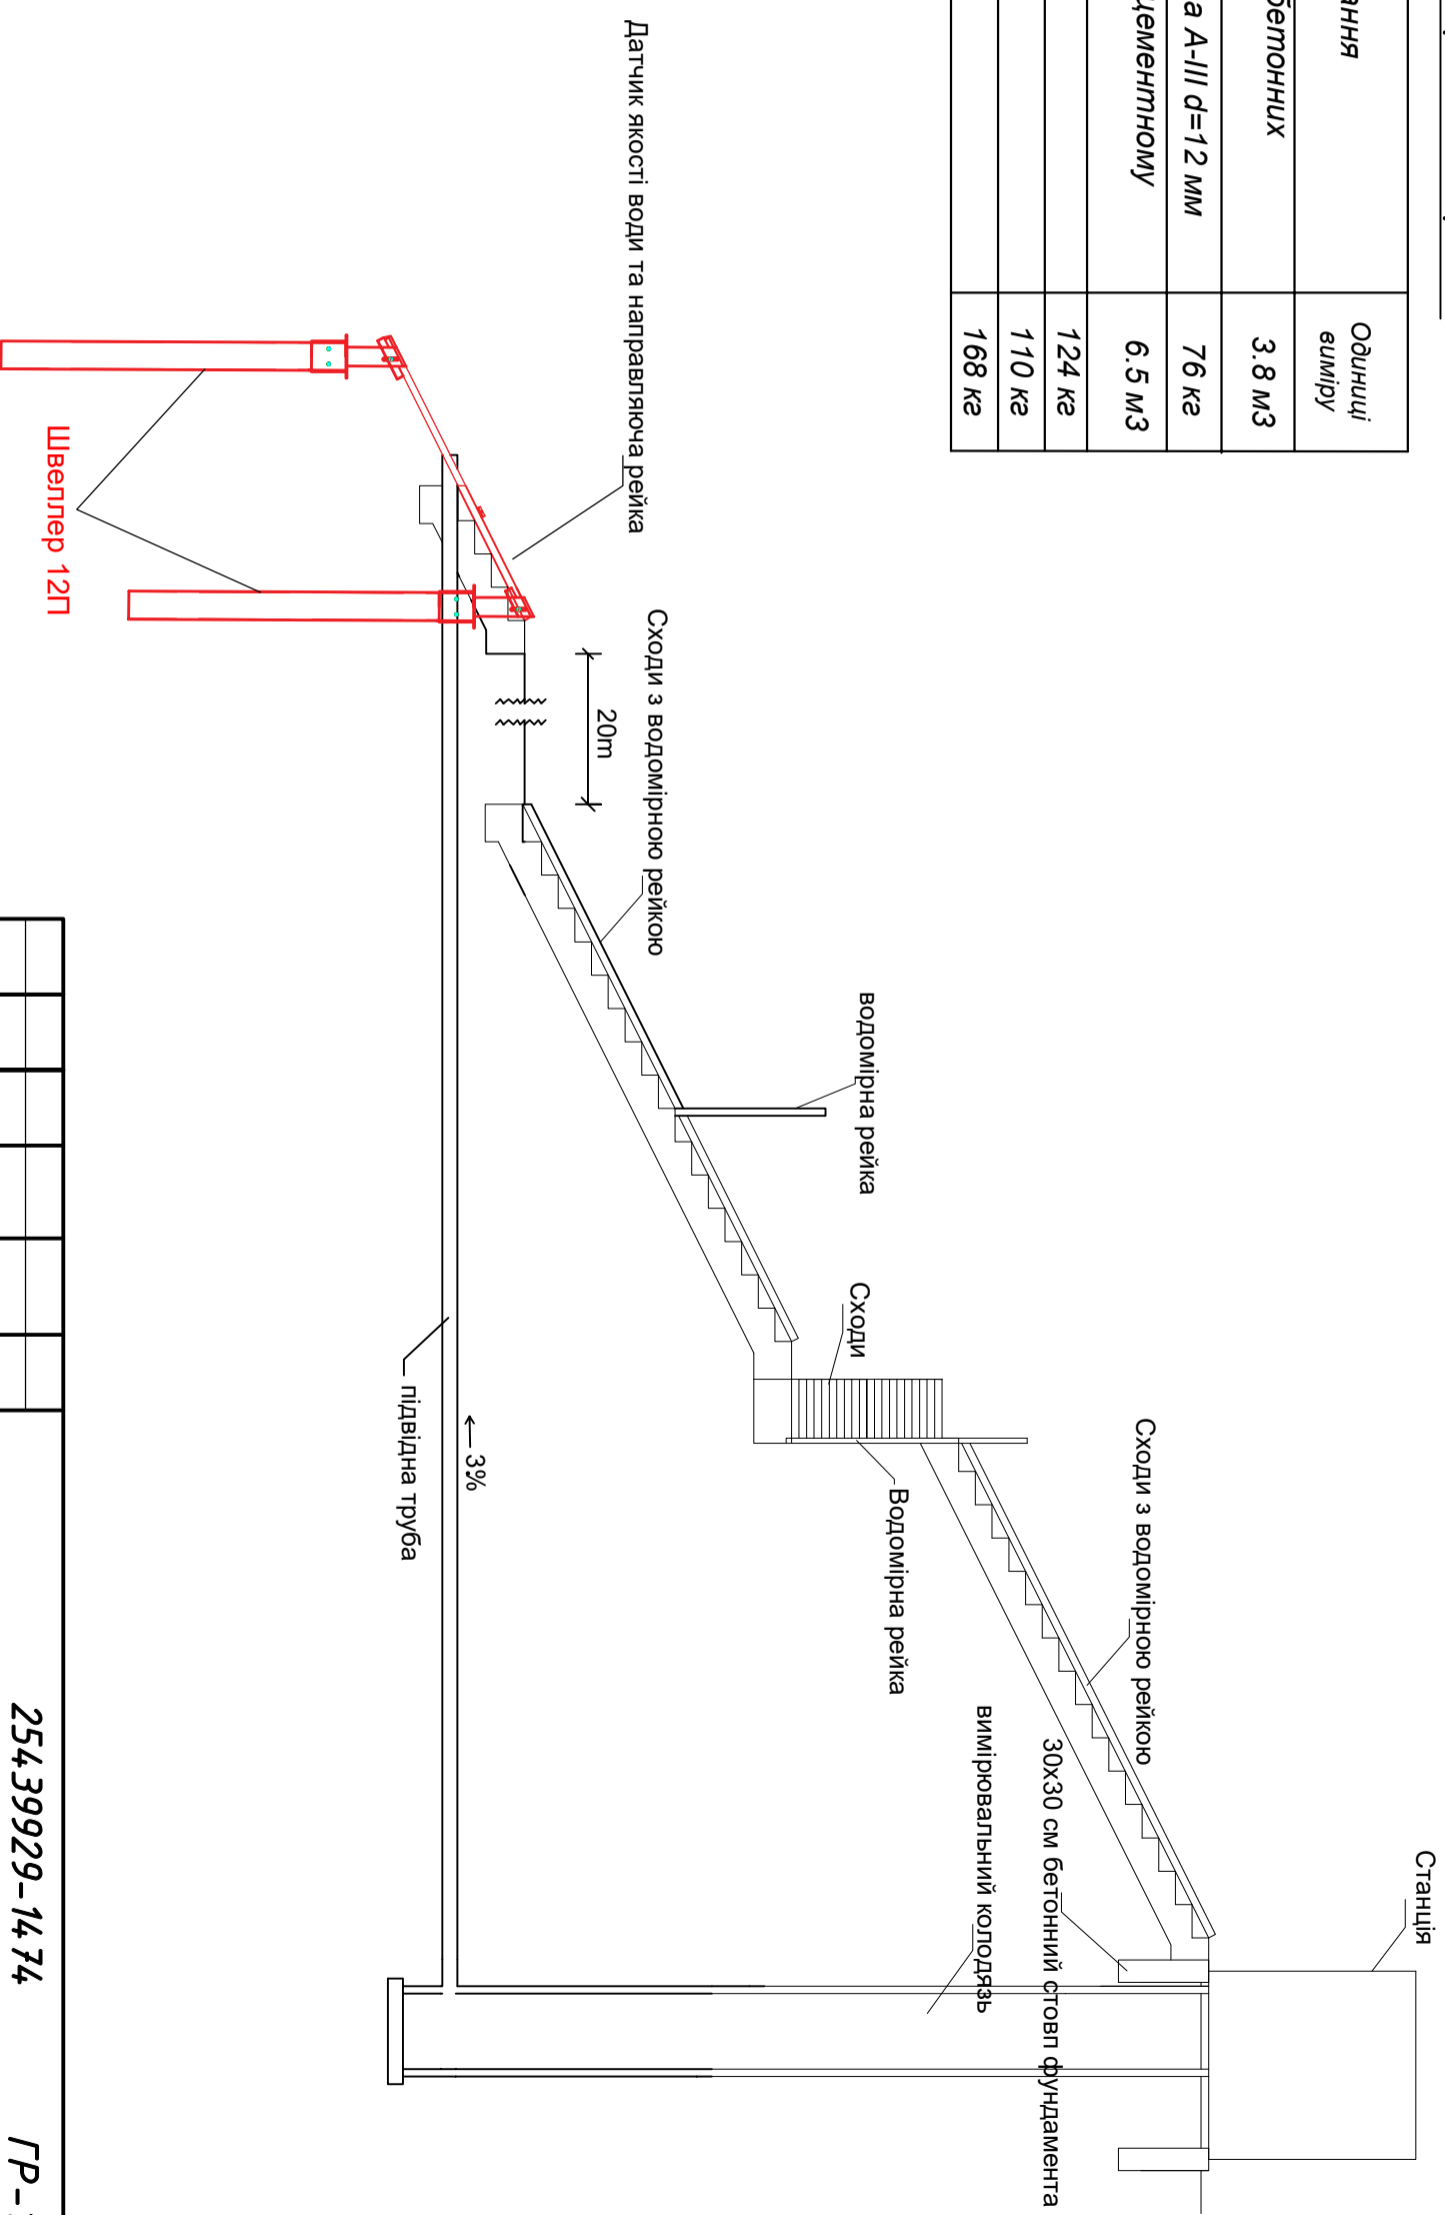

Інв.№под	Підпис і дата	Зам.інв.№

Зм.	Кільк.	Арж.	№ док.	Підпис	Дата		
Нач. від.	Сорока О.І.	Арж.	№ док.	Підпис	Дата		
ГІП	Шлак О.В.				2021		
Розробив	Белєй Д.М.				2021		
Перевірив	Сорока О.І.				2021		

254.39929-14.74      ГР-14/2

Реконструкція та розширення існуючої мережі споруд для проведення гідрометеорологічних спостережень на річках та інших водних об'єктах (АВС - Туся 2)

інших водних об'єктах (АВС - Туся 2)

Реконструкція гідрометеорологічної станції на р.Туся в м.Тячів (I черга будівництва)

Переріз А-А

М 1:100

Бувр Туся

ВКП "ЗАКАРПАТТЯВОДПРОЕКТ"

Стадія	Лист	Листів
П	30	60