

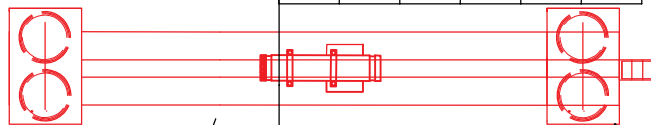


Тиса

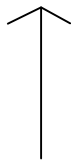

Датчик якості води
та направляюча рейка

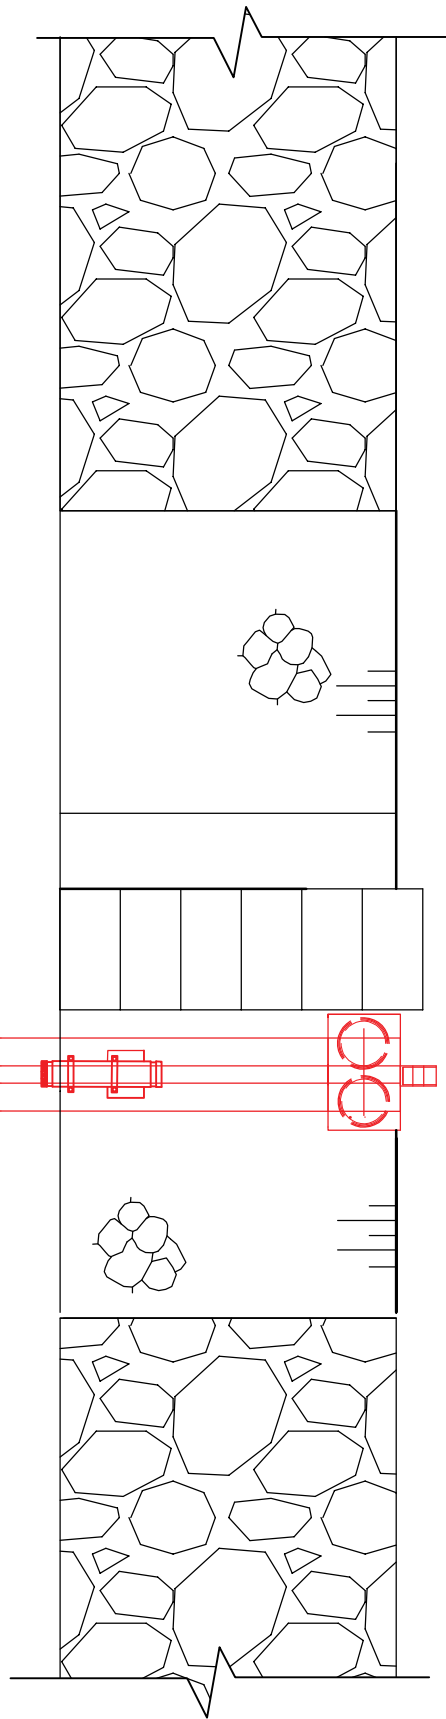

Зам.інв.№

Підпис і дата

Інв.№под

<i>Зм.</i>	<i>Кільк.</i>	<i>Арк.</i>	<i>N док.</i>	<i>Підпис</i>	<i>Дата</i>
Нач.від.		Сорока О.І.			2021
ГП		Шпак О.В.			2021
Розробив		Белей Д.М.			2021
Перевірив		Сорока О.І.			2021

25439929-1474

ГР-14/3

Реконструкція та розширення існуючої мережі споруд для проведення гідрометеорологічних спостережень на річках та інших водних об'єктах (АІВС - Тиса 2)

Реконструкція гідрометеорологічної станції на р.Тиса в м.Тячів (I черга будівництва)

Стадія	Лист	Листів
П	31	60

Вид зверху
М 1:50

БУВР Тиса
ВКП "ЗАКАРПАТТЯВОДПРОЕКТ"