


### Специфікація витрат матеріалів

| № деталей | Найменування                        | Одиниці виміру |
|-----------|-------------------------------------|----------------|
| 1         | Улаштування залізобетонної площадки | 0.9 м3         |
| 2         | Щебенева підготовка                 | 0.3 м3         |
| 3         | Стрижнева арматура А-III d=12 мм    | 28 кг          |
| 4         | Сталева труба d=80мм, L=3м          | 25 кг          |
| 5         | Листова сталь 400*400*20 мм         | 25 кг          |
| 6         | Різьбовий стержень 1000*20 мм       | 4 шт           |
| 7         | Шайба збільшена М20                 | 4 шт           |
| 8         | Гайка шестигранна М20               | 4 шт           |

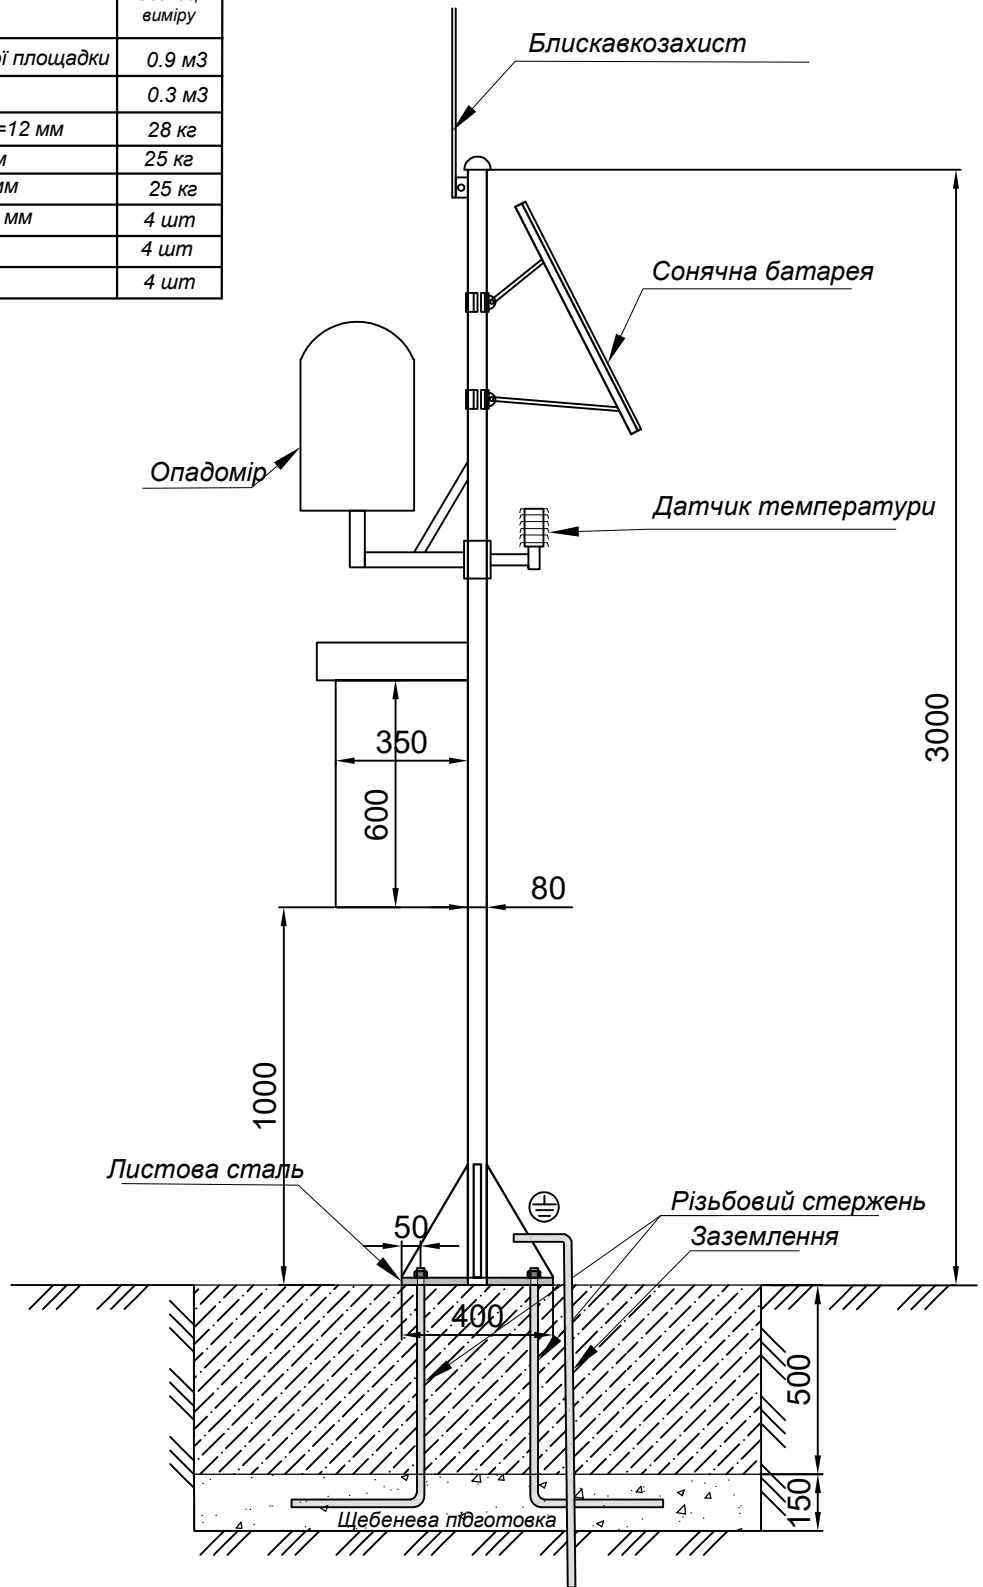

Інв. №под  
Підпис і дата  
Зам. інв. №

| Зм.       | Кільк. | Арк.        | № док. | Підпис | Дата |
|-----------|--------|-------------|--------|--------|------|
| Нач.від.  |        | Сорока О.І. |        |        | 2021 |
| ГІП       |        | Шпак О.В.   |        |        | 2021 |
| Розробив  |        | Белей Д.М.  |        |        | 2021 |
| Перевірив |        | Сорока О.І. |        |        | 2021 |

**25439929-1474**      **ГР-15**

*Реконструкція та розширення існуючої мережі споруд для проведення гідрометеорологічних спостережень на річках та інших водних об'єктах (АІВС - Туша 2)*

|  |        |      |        |
|--|--------|------|--------|
| Типова конструкція метеорологічної станції (I черга будівництва) | Стадія | Лист | Листів |
| Вигляд з боку<br>М 1:20<br>Специфікація витрат матеріалів        | П      | 32   | 60     |

БУВР Туша  
ВКП "ЗАКАРПАТТЯВОДПРОЕКТ"