План

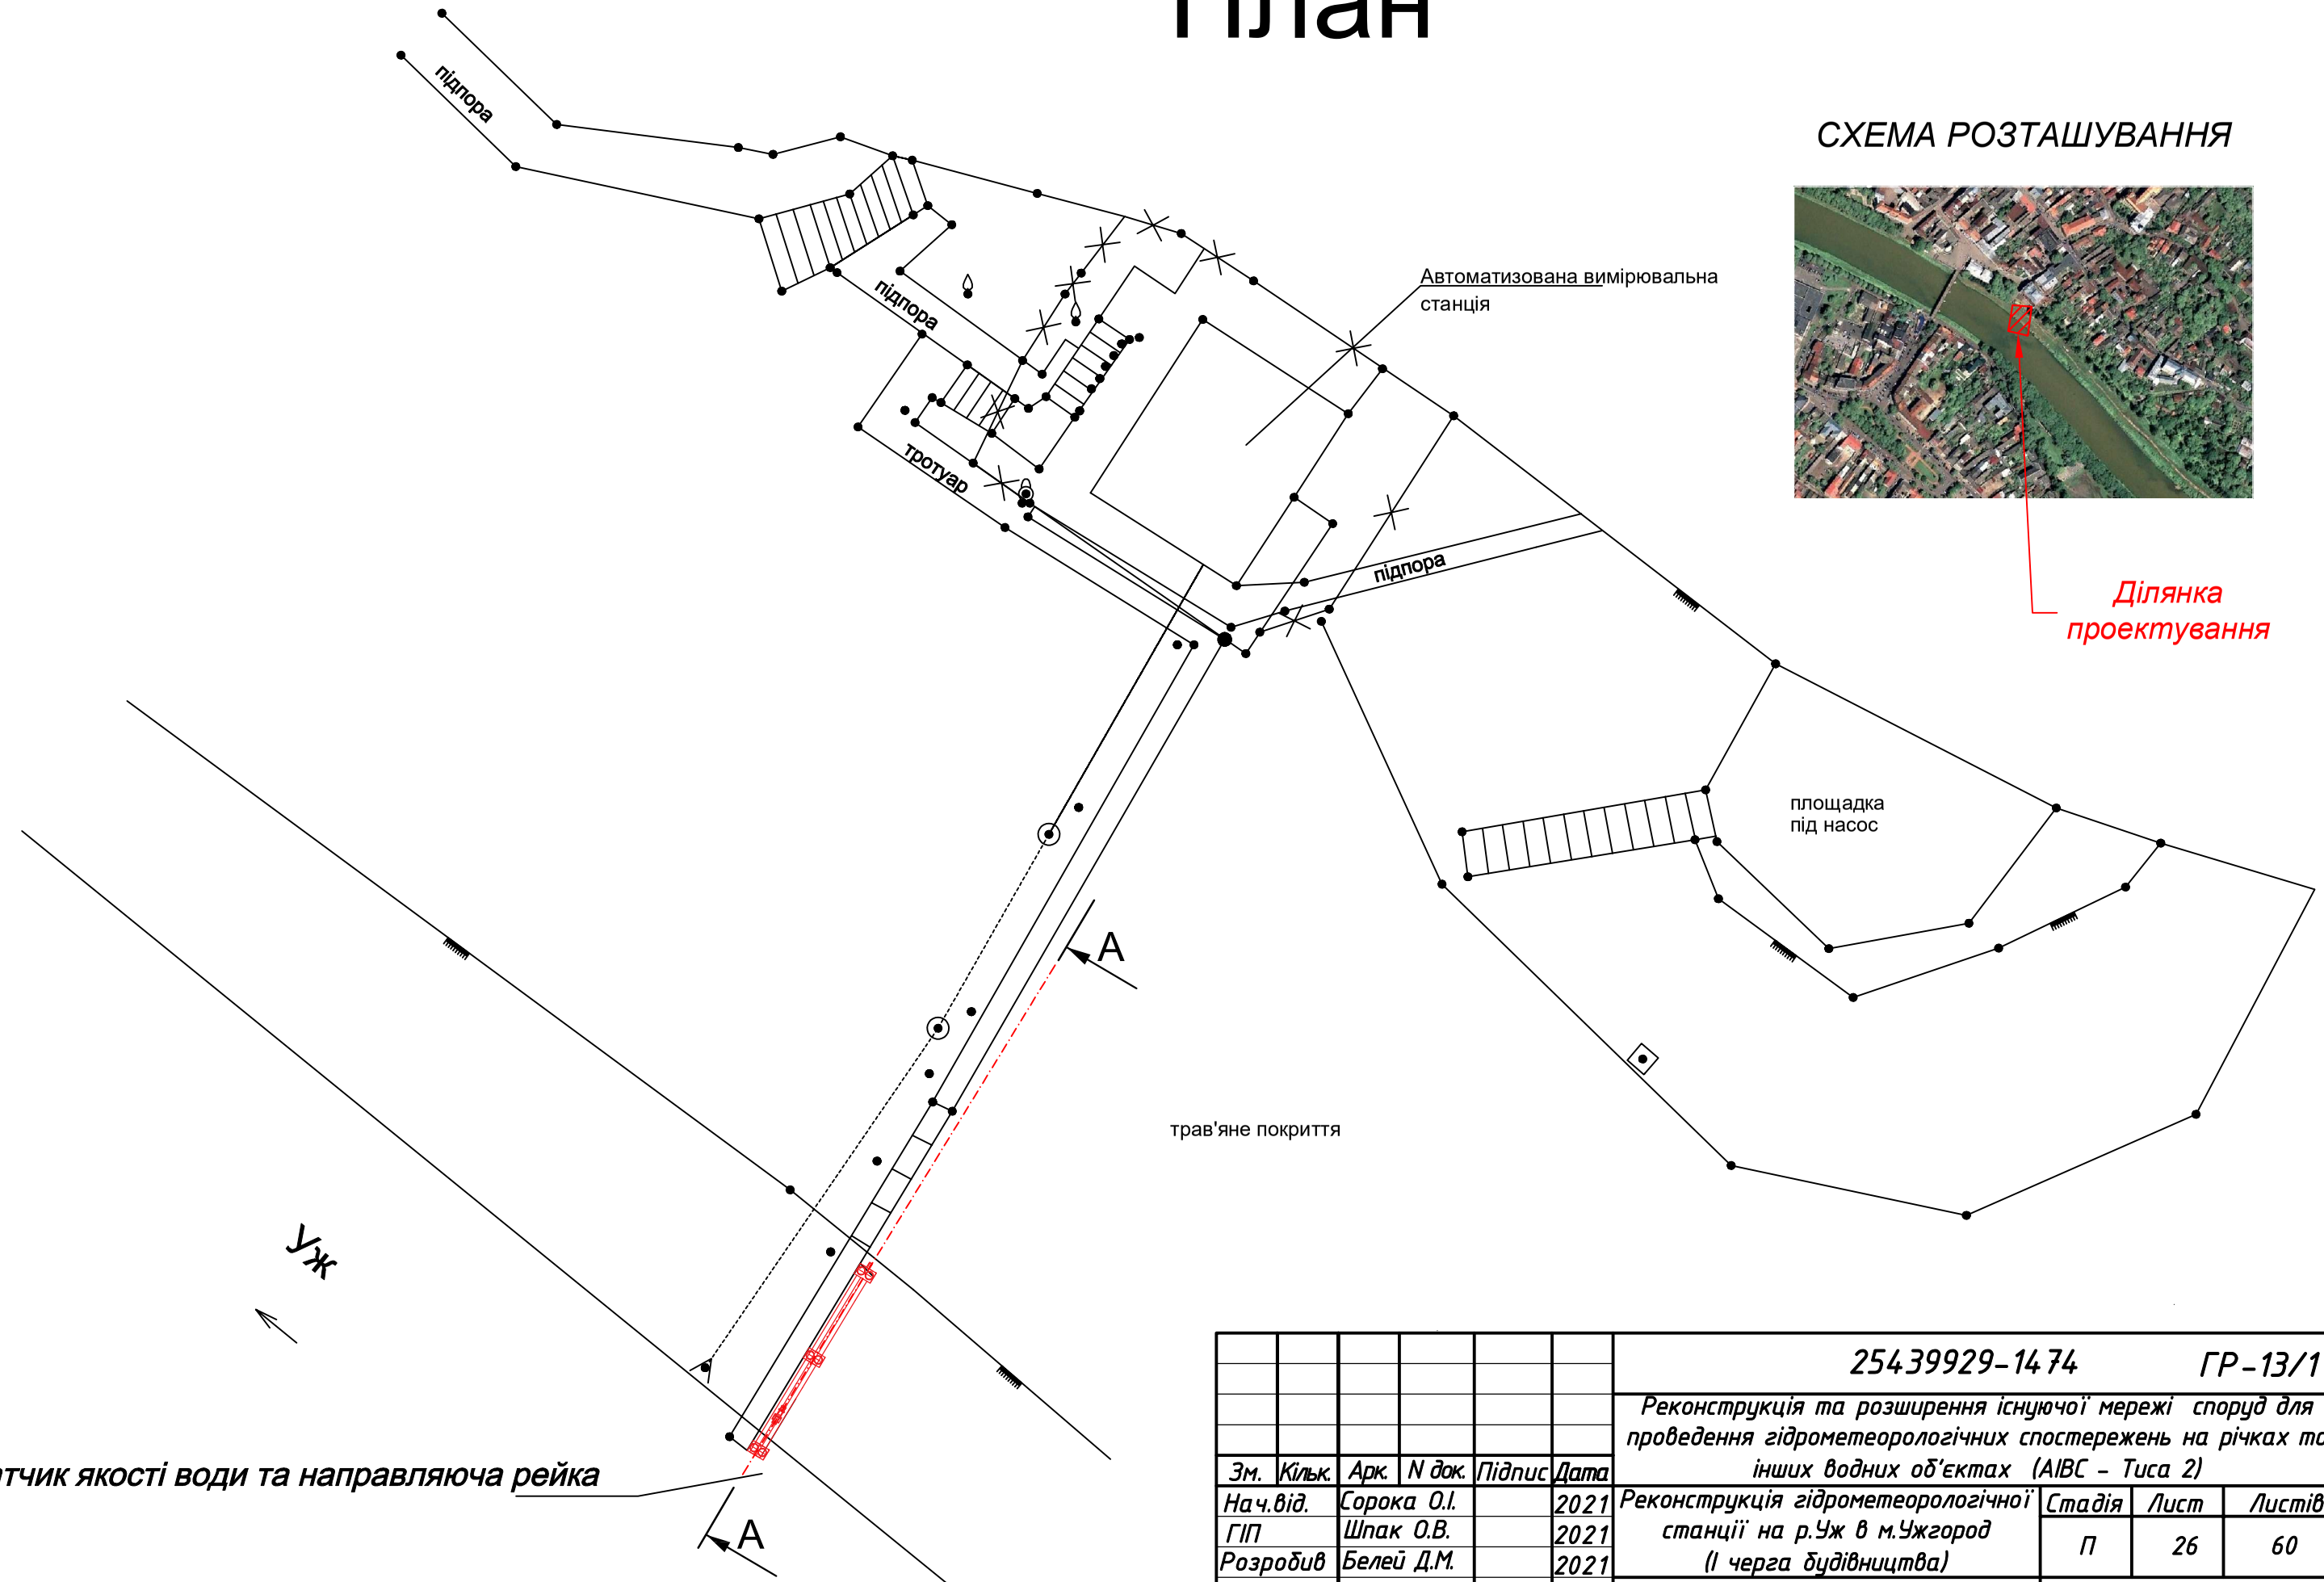

СХЕМА РОЗТАШУВАННЯ

Ділянка проектування

						25439929-1474 ГР-13/1		
						Реконструкція та розширення існуючої мережі споруд для проведення гідрометеорологічних спостережень на річках та інших водних об'єктах (AIBC – Тиса 2)		
Зм.	Кільк.	Арк.	N док.	Підпис	Дата	Реконструкція гідрометеорологічної станції на р.Уж в м.Ужгород (I черга будівництва)	Стадія	Лист	Листів
Нач.від.		Сорока О.І.			2021		П	26	60
ГІП		Шпак О.В.			2021				
Розробив		Белей Д.М.			2021				
Перевірив		Сорока О.І.			2021	План М 1:100	БУВР Тиси ВКП "ЗАКАРПАТТЯВОДПРОЕКТ"		

Інв.№под	Підпис і дата	Зам.інв.№