


Інв.№под	Підпис і дата	Зам.інв.№

р. Уж
→

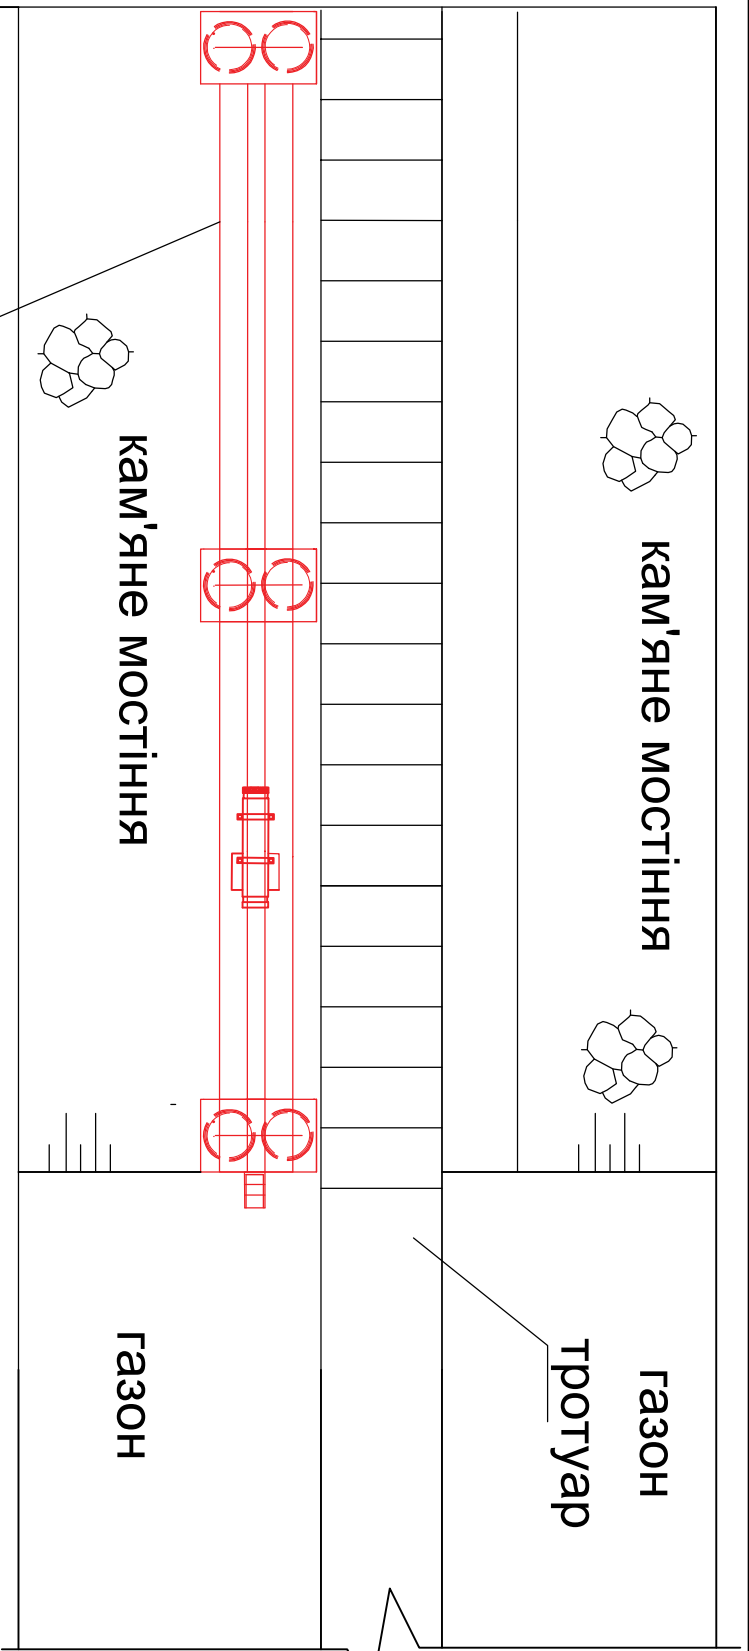

Датчик якості води та направляюча рейка

Зм.	Кільк.	Дрк.	№ док.	Підпис	Дата
Нач. від.		Сорока О.І.			2021
ГІП		Шлак О.В.			2021
Розробив		Белен Д.М.			2021
Перевірив		Сорока О.І.			2021

25439929-1474		ГР-13/3	
Реконструкція та розширення існуючої мережі споруд для проведення гідрометеорологічних спостережень на річках та інших водних об'єктах (АВС - Туся 2)			
Реконструкція гідрометеорологічної станції на р.Уж в м.Ужгород (1 черга будівництва)		Стадія	Лист
Вид зверху М 1:50		П	28
			60

БУВР Туся
ВКП "ЗАКАРПАТТЯВОДПРОЕКТ"