


№ форми (лист)	Найменування	Одиниці виміру
1	Демонтаж залізобетонних сходів та кріплення берега	23,1 м <sup>3</sup>
2	Улаштування залізобетонних площадок та сходів	21,9 м <sup>3</sup>
3	Стрижнева арматура А-III d=12 мм	470 кг
4	Зрізка рослинного шару ґрунту	2 м <sup>3</sup>
5	Улаштування цементної підготовки	7,5 м <sup>3</sup>
6	Кам'яне мостіння на цементному розчині	10 м <sup>3</sup>
7	Швеллер №12 п	138 кг
8	Швеллер №20 п	304 кг
9	Дюгелер 22а	426 кг
10	Труба поліетиленова d=110x10 мм	43 м.п
11	Ревізійний колодязь d=400 мм	1 шт

**Специфікація вмірам матеріалів**


**Переріз І - І  
М 1:100**

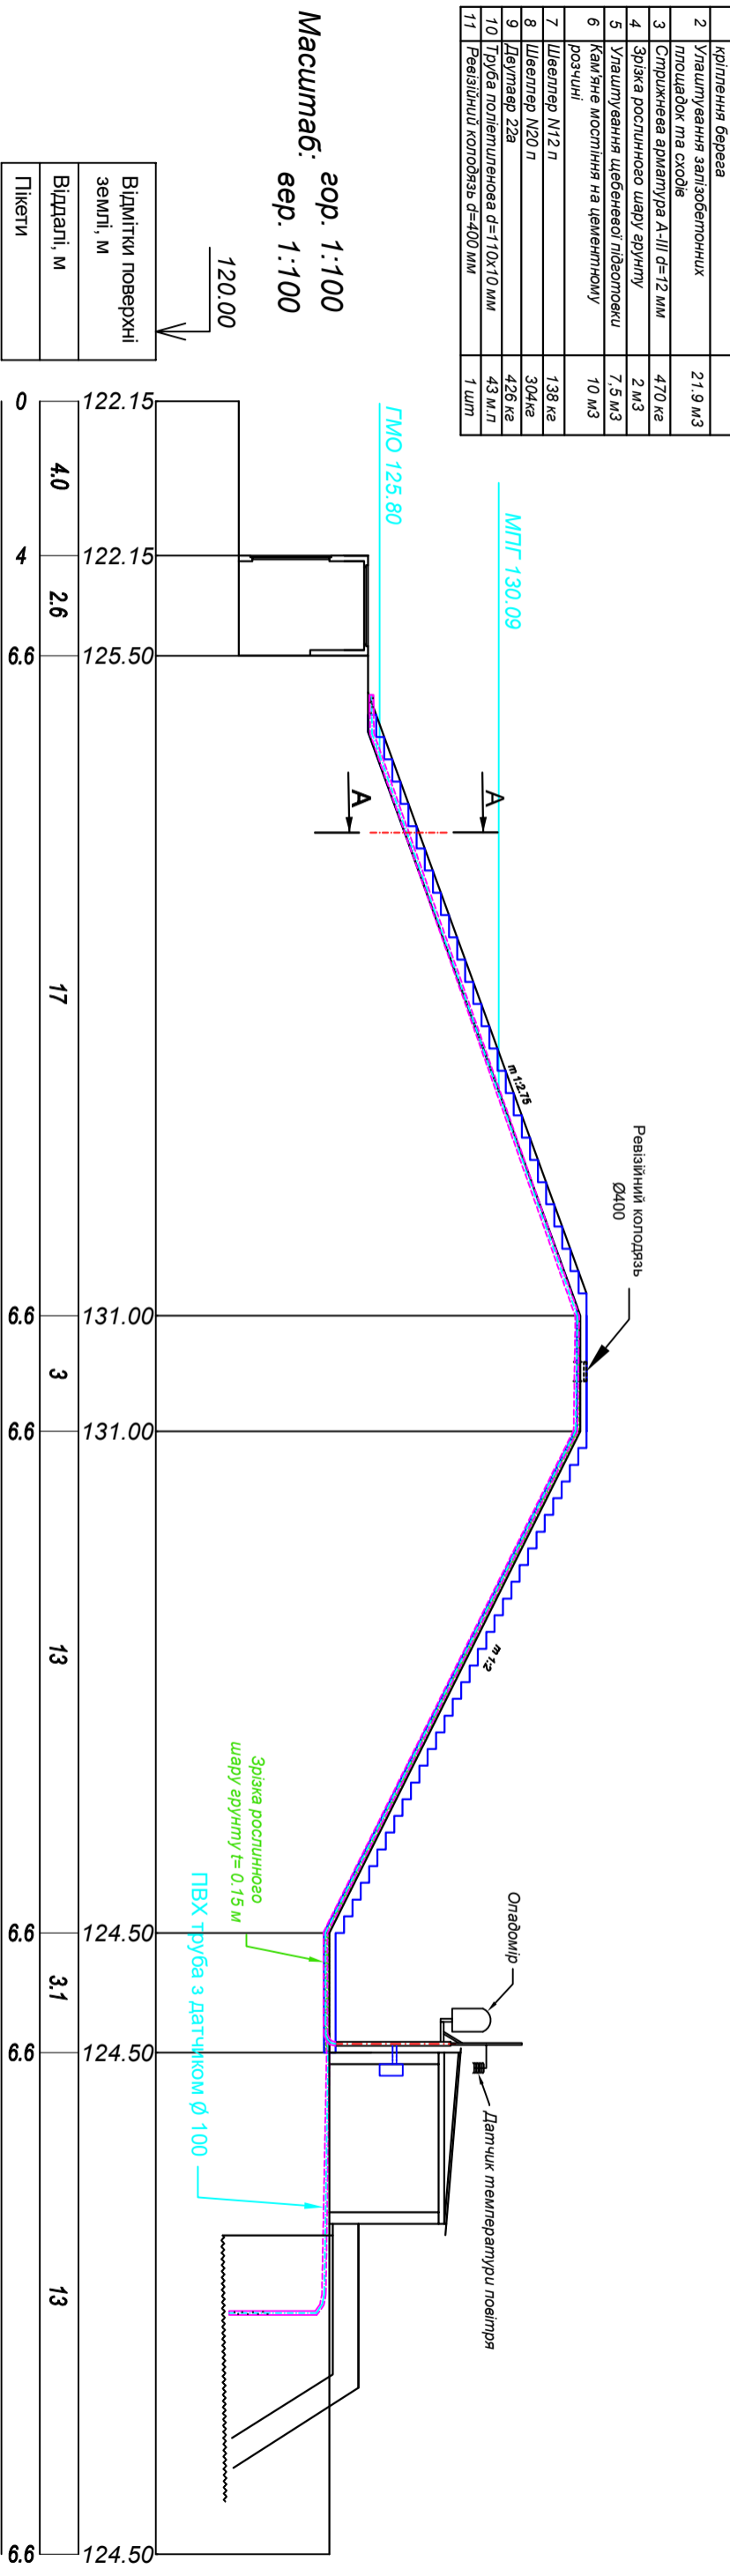

Масштаб: вер. 1:100

Відмітки поверхні землі, м
Віддалі, м
Пікети

**Переріз А - А  
М 1:25**

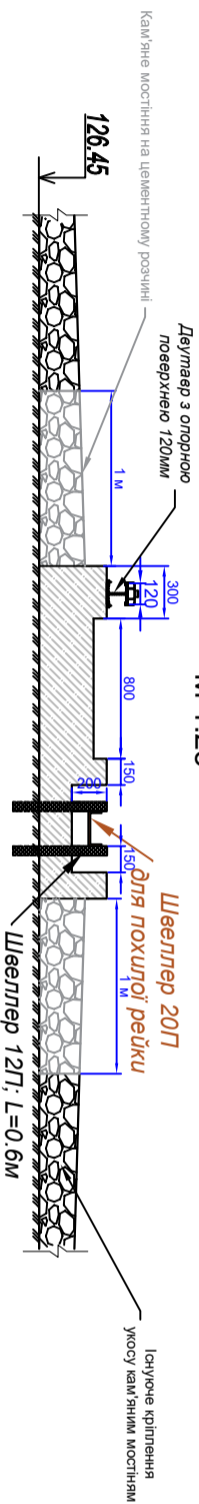

Зм.	Каж.	Док.	М. док.	Підпис	Дата	Реконструкція та розширення існуючої мережі споруд для проведення гідрометеорологічних спостережень на річках та інших водних об'єктах (АДРС - Тиса 2)	Склад	Лист	Листів
Нач. д.д.	Сорока О.І.				2021	Гідрометеорологічна станція на водосховищі "Бадячка" в с.Залужжя (І черга будівництва)	П	8	60
Літ	Шлак О.В.			2021					
Розробив	Бенет Д.М.			2021					
Перевірив	Сорока О.І.			2021					
Переріз І-І: А-А							Б.В.Р. Тиса		
							ВПГ "АКАДЕМІЯПРОЕКТ"		

25439929-1474

ГР-3/2

Інв. №под	Підпис і дата	Зам. інв. №
-----------	---------------	-------------