


Типова конструкція експлуатаційної дороги

М1:50

Специфікація витрат матеріалів на будівництво експлуатаційної дороги

№ п/п	Назва	Довжина, м	Улаштування дорожніх корит, м2.	Щебенева основа, м2	Чорнощобенева покриття методом просочування, м2
1	Бабічка	890	1780	1780	1780
2	Мочило	590	1180	1180	1180

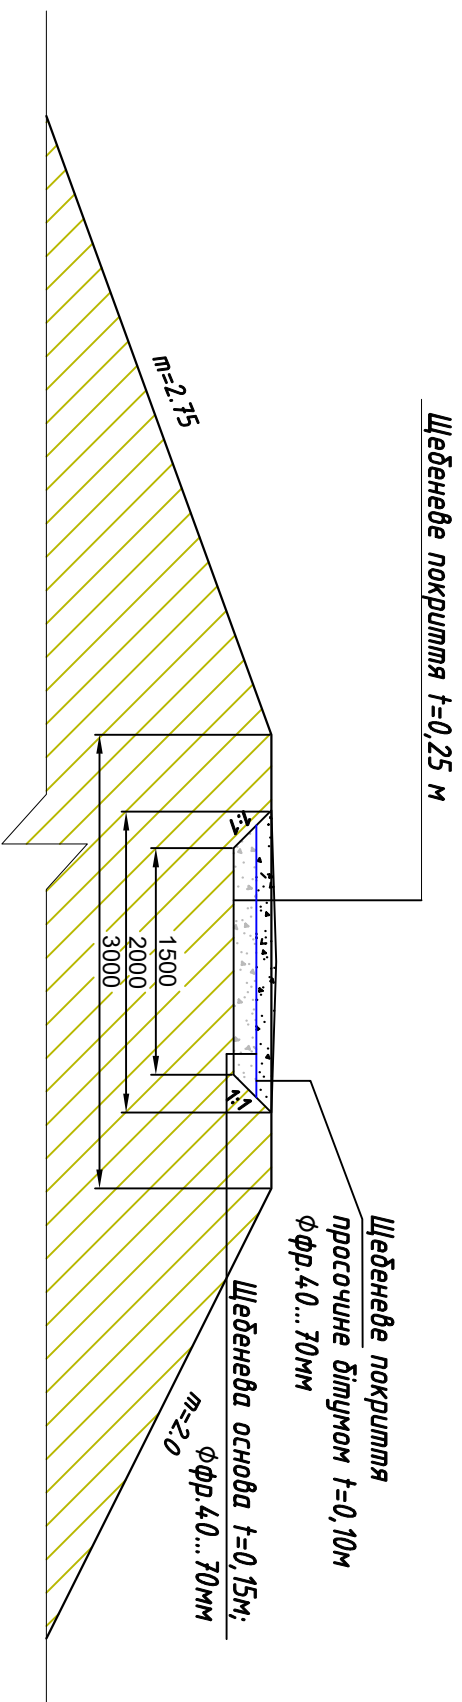

										<p style="text-align: center;">25439929-1474</p> <p style="text-align: right;">ГР-7</p>
Реконструкція та розширення існуючої мережі споруд для проведення гідрометеорологічних спостережень на річках та інших водних об'єктах (АВС - Туся 2)										
Зм.	Кільк.	Арк.	№ док.	Підпис	Дата	Підсилка експлуатаційної дороги				
Нач. від.	Сорока О.І.	Сорока О.І.			2021	Типова експлуатаційна дорога				
ГІП	Шлак О.В.	Шлак О.В.			2021	(I черга будівництва)				
Розробив	Белеу Д.М.	Белеу Д.М.			2021	Типова конструкція експлуатаційної дороги				
Перевірив	Сорока О.І.	Сорока О.І.			2021	БУВР Туся				
						ВКП "ЗАКАРПАТТЯВОДПРОЕКТ"				
Стадія	Лист	Лист	Лист	Лист	Лист					
	П	15	60							

Інв.№под	Підпис і дата	Зам.інв.№