


Переріз I - I
М 1:50

№	Найменування	Одиниці виміру
1	Розроблення арматури	65 м ³
2	Улаштування залізобетонних площадок та сходів	10.2 м ³
3	Стрижнева арматура А-III d=12 мм	285 кг
4	Арматура з стрижневої арматури А-III d=12 мм	53 кг
5	Улаштування металевих конструкцій роз'їмні	702 кг
6	Кам'яне мостіння на цементному роз'їмні	1.5 м ³
7	Улаштування приливи улопу з каменю	48 м ³
8	Улаштування кріплення берега каменем	82 м ³
9	Швеллер N12 л	50 кг
10	Швеллер N20 л	65 кг
11	Сталева труба d=80мм	37.8 м
12	Сталева труба d=150мм	4.6 м
13	Штеблева підсилка	2.6 м ³


Специфікація витрат матеріалів

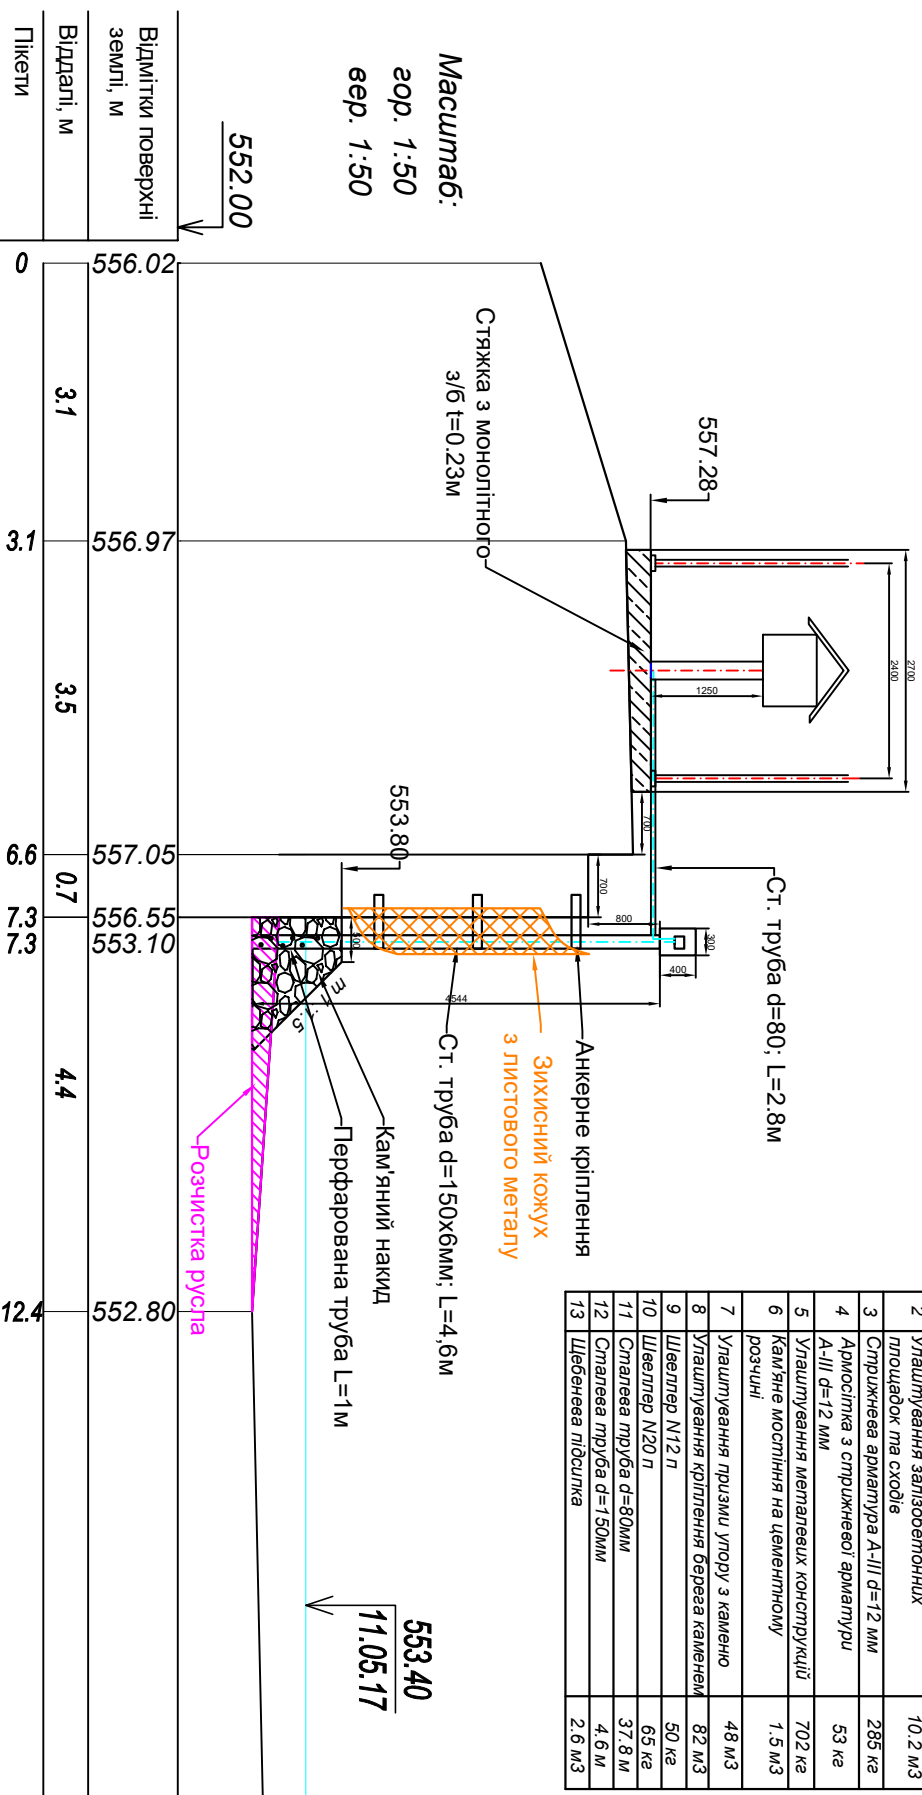

Масштаб:
гор. 1:50
вер. 1:50

Відмітки поверхні землі, м	Віддалі, м	Пікети
552.00	0	
556.02	3.1	
556.97	3.1	
557.05	3.5	
556.55	6.6	
553.10	0.7	
553.80	7.3	
553.40	7.3	
11.05.17	4.4	
	12.4	

Переріз II - II
М 1:50

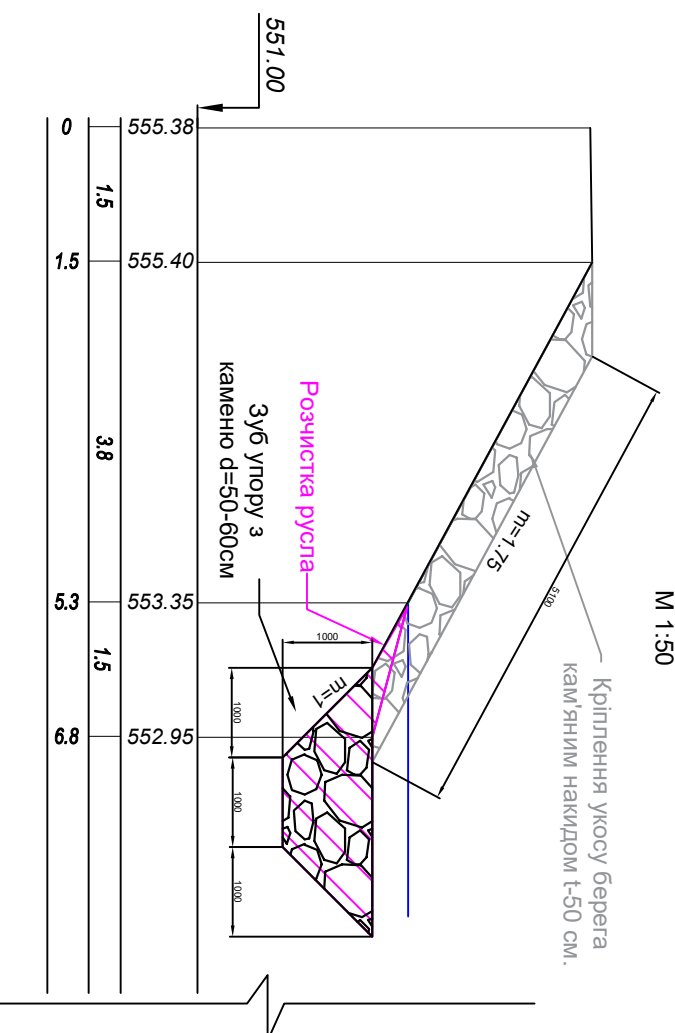

254.39929-14.74		ГР-11/2	
Реконструкція та розширення існуючої мережі споруд для проведення гідрометеорологічних спостережень на річках та інших водних об'єктах (АВС - Тиса 2)			
Зм.	Каж.	Док.	Лист
Нач. від.	Сорока О.І.	Липак О.В.	Лист 2
Розробив	Бенед Д.М.	Липак О.В.	Лист 24
Перевірив	Сорока О.І.	Липак О.В.	Лист 60
Переріз I - I та II - II			БЗР Тиса
Специфікація витрат матеріалів			ВКП "АКАДІАТТВОПРОЕКТ"