

План



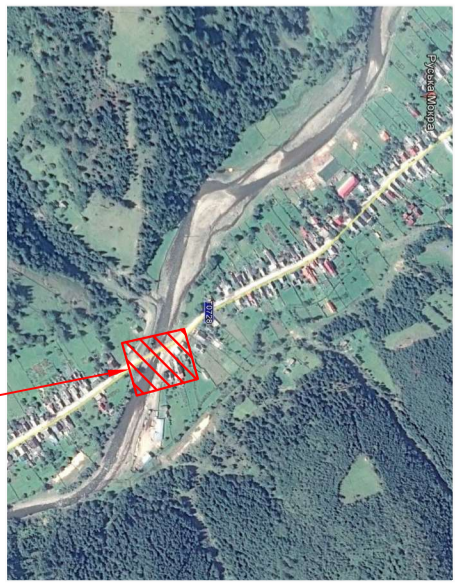


СХЕМА РОЗТАШУВАННЯ

Інв.№под	Підпис і дата	Зам.інв.№
----------	---------------	-----------

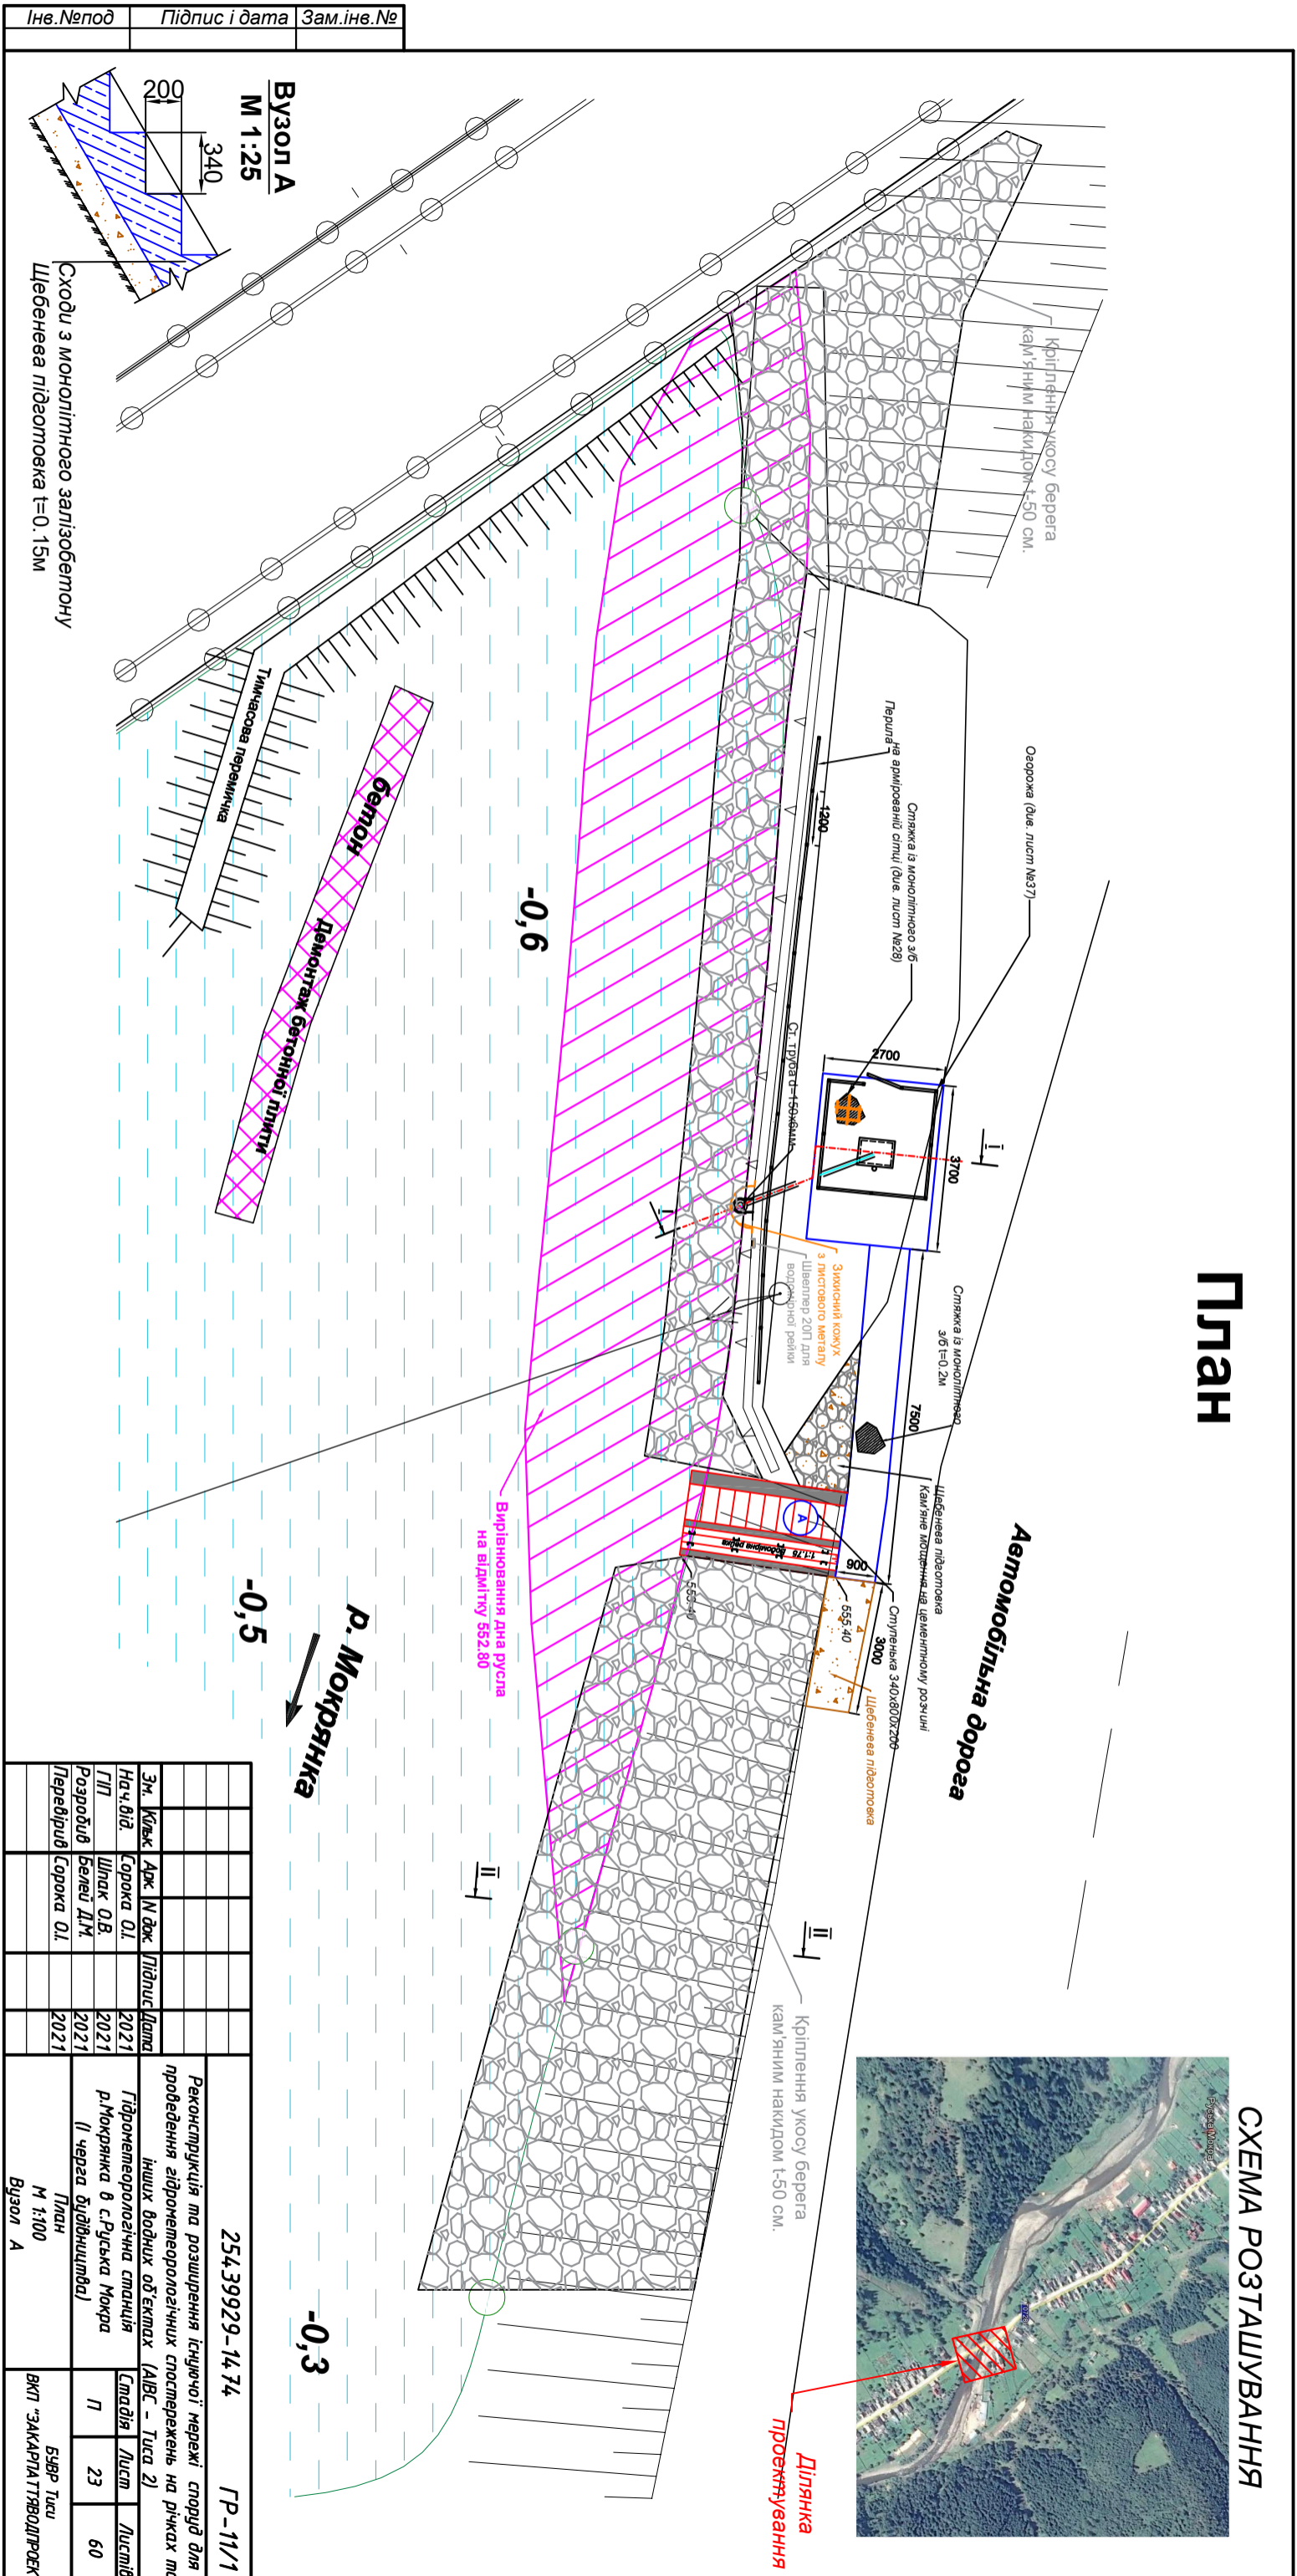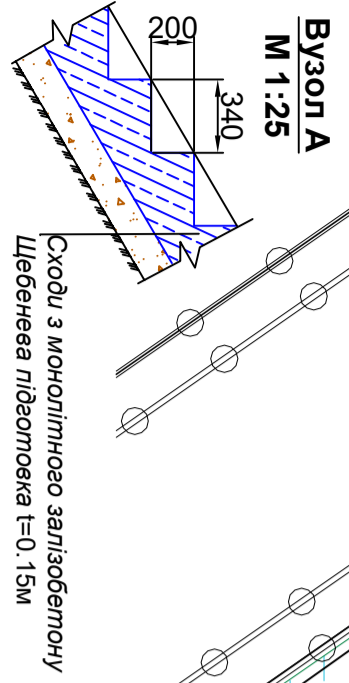

Сходи з монолітного залізобетону
Щебеневе підштовка t=0,15м

254.39929-14.74		ГР-11/1	
Реконструкція та розширення існуючої мережі споруд для проведення гідрометеорологічних спостережень на річках та інших водних об'єктах (АВБ - Тула 2)			
Зм.	Кільк	Джк	Н джк
Нач. від.	Сорока О.І.	Підпис	Дата
ГІП	Шлак О.В.	2021	2021
Розробив	Белен Д.М.	2021	2021
Перевірив	Сорока О.І.	2021	2021
Гідрометеорологічна станція р.Мокрянка в с.Рувька Мокра (І черга будівництва)		План М 1:100 Вузел А	
254.39929-14.74		ГР-11/1	
Реконструкція та розширення існуючої мережі споруд для проведення гідрометеорологічних спостережень на річках та інших водних об'єктах (АВБ - Тула 2)		Склад	Лист
Гідрометеорологічна станція р.Мокрянка в с.Рувька Мокра (І черга будівництва)		Лист	Листів
		7	23
		599	Туси
		ВКП "ЗАКАРПАТТВОДПРОЕКТ"	