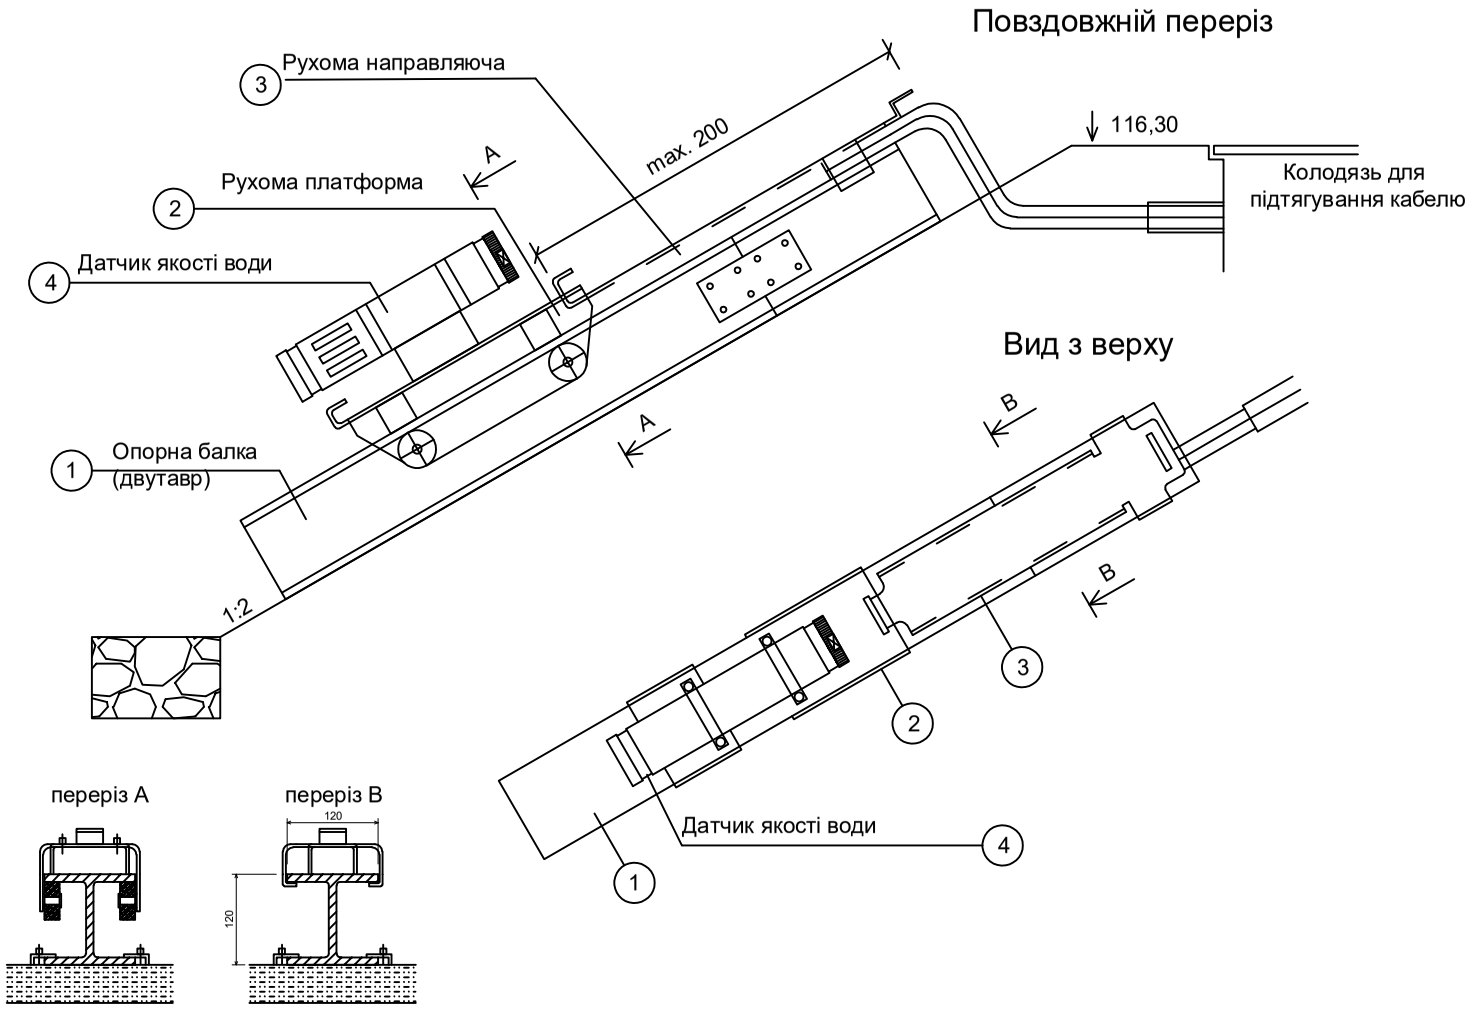

Зм.	Кільк.	Арк.	N док.	Підпис	Дата
Нач.від.		Сорока О.І.			2021
ГІП		Шпак О.В.			2021
Розробив		Белей Д.М.			2021
Перевірив		Сорока О.І.			2021

25439929-1474 ГР-17

Реконструкція та розширення існуючої мережі споруд для проведення гідрометеорологічних спостережень на річках та інших водних об'єктах (АІВС – Тиса 2)

Конструкція датчика якості води (І черга будівництва)

Стадія	Лист	Листів
П	34	60

Вид зверху та повздовжній переріз М 1:10

БУВР Тиси
ВКП "ЗАКАРПАТТЯВОДПРОЕКТ"

Зам.інв.№ | Підпис і дата | Інв.№под