


Генплан. М1:5000.  
Пийтерфолвівська ОТГ, Берегівського району.  
Магістральний канал "Старий Батар"

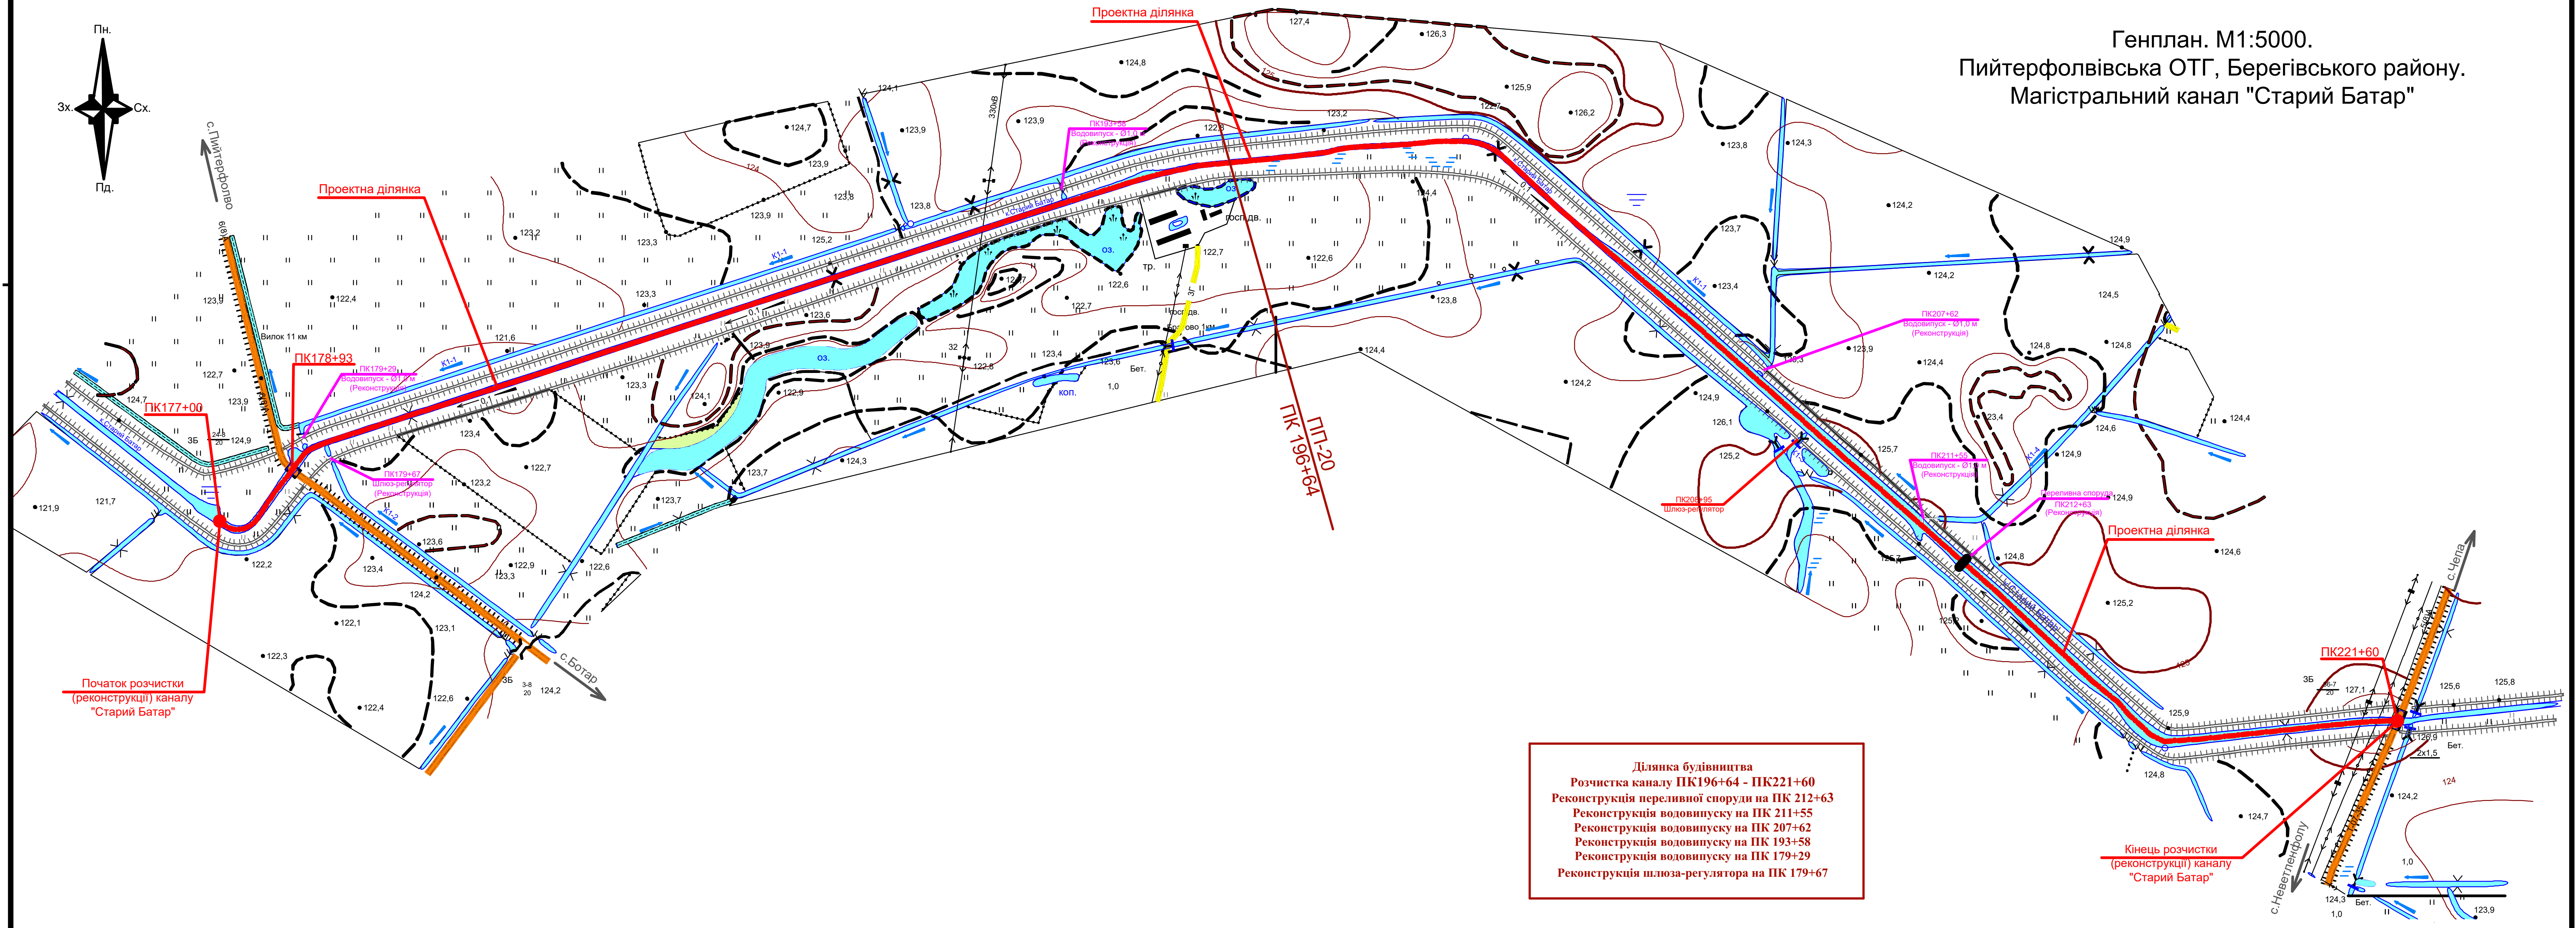

Ділянка будівництва  
Розчистка каналу ПК196+64 - ПК221+60  
Реконструкція переливної споруди на ПК 212+63  
Реконструкція водовипуску на ПК 211+55  
Реконструкція водовипуску на ПК 207+62  
Реконструкція водовипуску на ПК 193+58  
Реконструкція водовипуску на ПК 179+29  
Реконструкція шлюза-регулятора на ПК 179+67

|    |             |     |       |        |      |   |  |                          |       |         |
|----|-------------|-----|-------|--------|------|---|--|--------------------------|-------|---------|
|    |             |     |       |        |      | 1891024348 – 163   |  | ГП-2                     |       |         |
|    |             |     |       |        |      | «Реконструкція каналу Старий Батар між автодорожніми мостами сіл Чепи – Неветленфолу та сіл Пийтерфолу – Батар Берегівського району Закарпатської області» |  |                          |       |         |
| За | Кільк       | Арс | № док | Підпис | Дата | Канал "Старий Батар"   |  | Стадія                   | Аркуш | Аркушів |
| ГП | Сорока О.І. |     | 1/4   | 03.26  | РП   |   |  | 2                        | 60    |         |
|    |             |     |       |        |      | Генплан. М1:5000.   |  | Сертифікат<br>АР №018815 |       |         |