
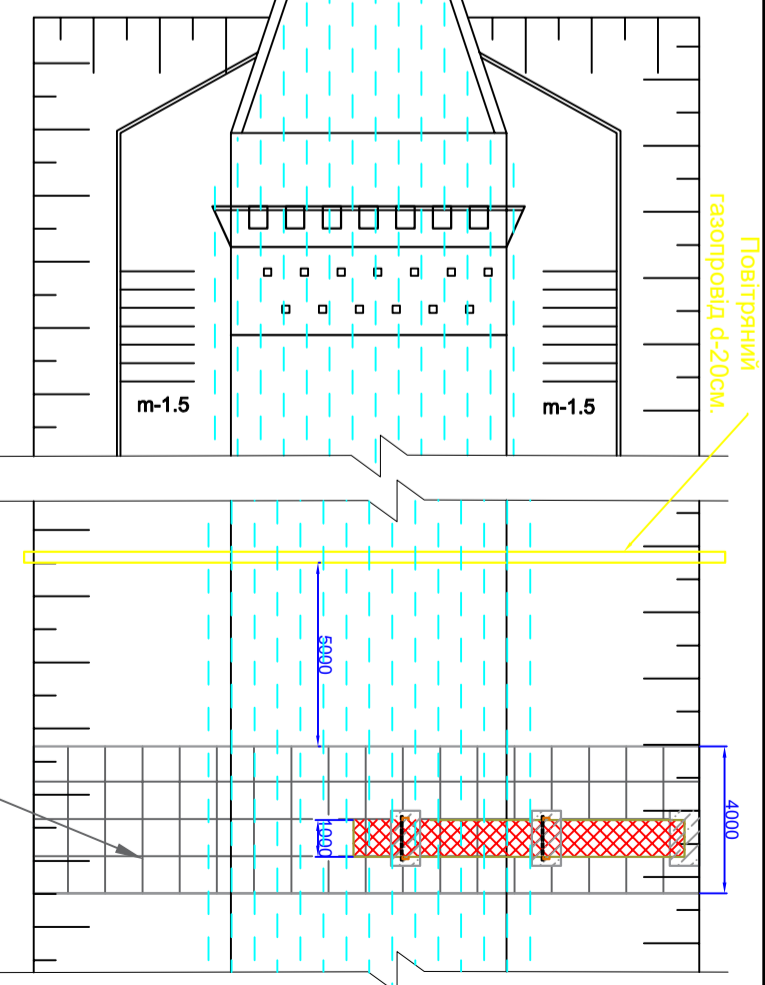


План

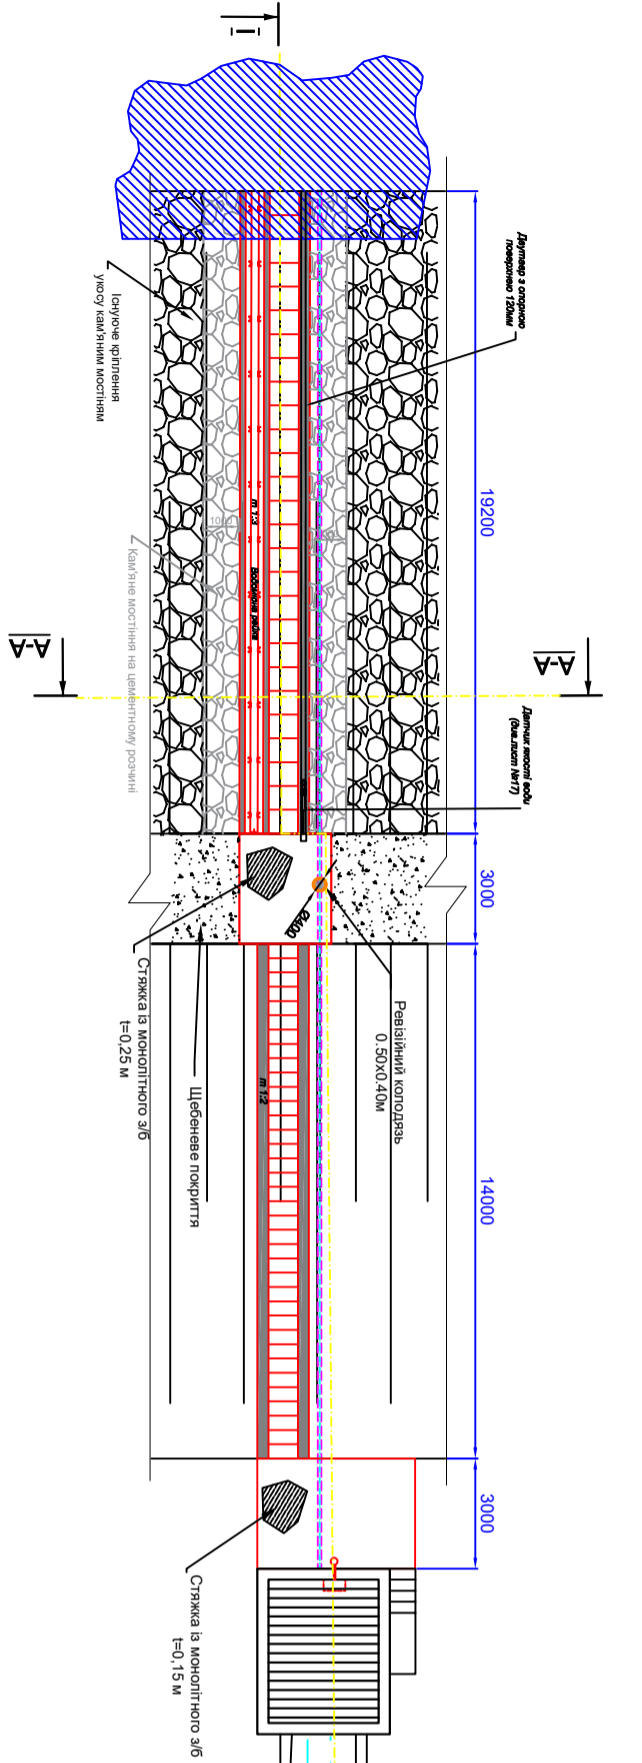

Грунтова дорога

Влаштування з/б плит 1x1x0.15м. 72 шт.

Зм. №	Дата	Дія	Підпис	Помітка

25439929-1474

Р-1/1


БІСР ТЕС ВМТ ЗАКРИПАТТВОПРОЄКТ