


Лівобережна дамба №2

Підпірна стінка
вздож автодороги


Підпірна стінка довжиною 108.5м
замість захисної дамби №2
ПК14+86 - 15+81

Поперечний розріз М 1:100

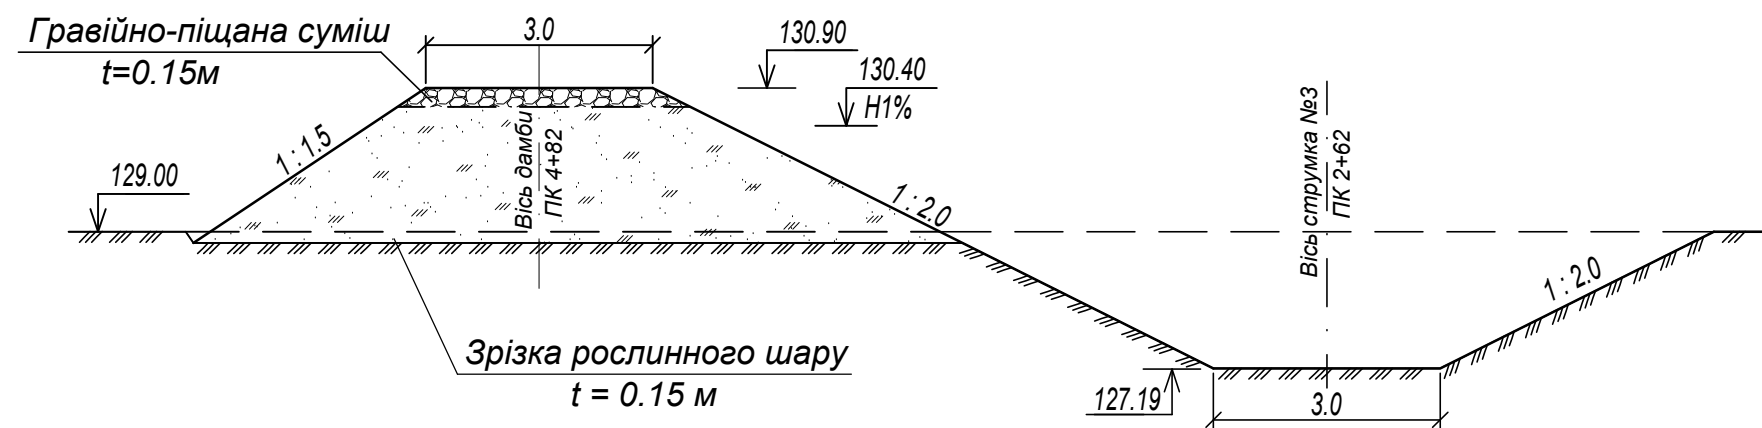

Масштаб: гор. 1:2000
вер. 1:100

Відмітки поверхні землі по осі дамби, м	121.00
NN розрахункових ординат	0
Відмітки гребня існуючої дамби, м	131.77
Проектний ухил	0.00013
Довжина ділянки, м	74
Проектні відмітки гребня дамби, м	130.90
Параметри поперечного розрізу	b = 3.0; m1 = 2.0; m2 = 1.5
Відмітки рівнів води 1% забезпеченості, м	130.41
Відмітки рівнів води на день вишукувань, м	130.40
Відмітки	0
Кілометри	0
План траси	0

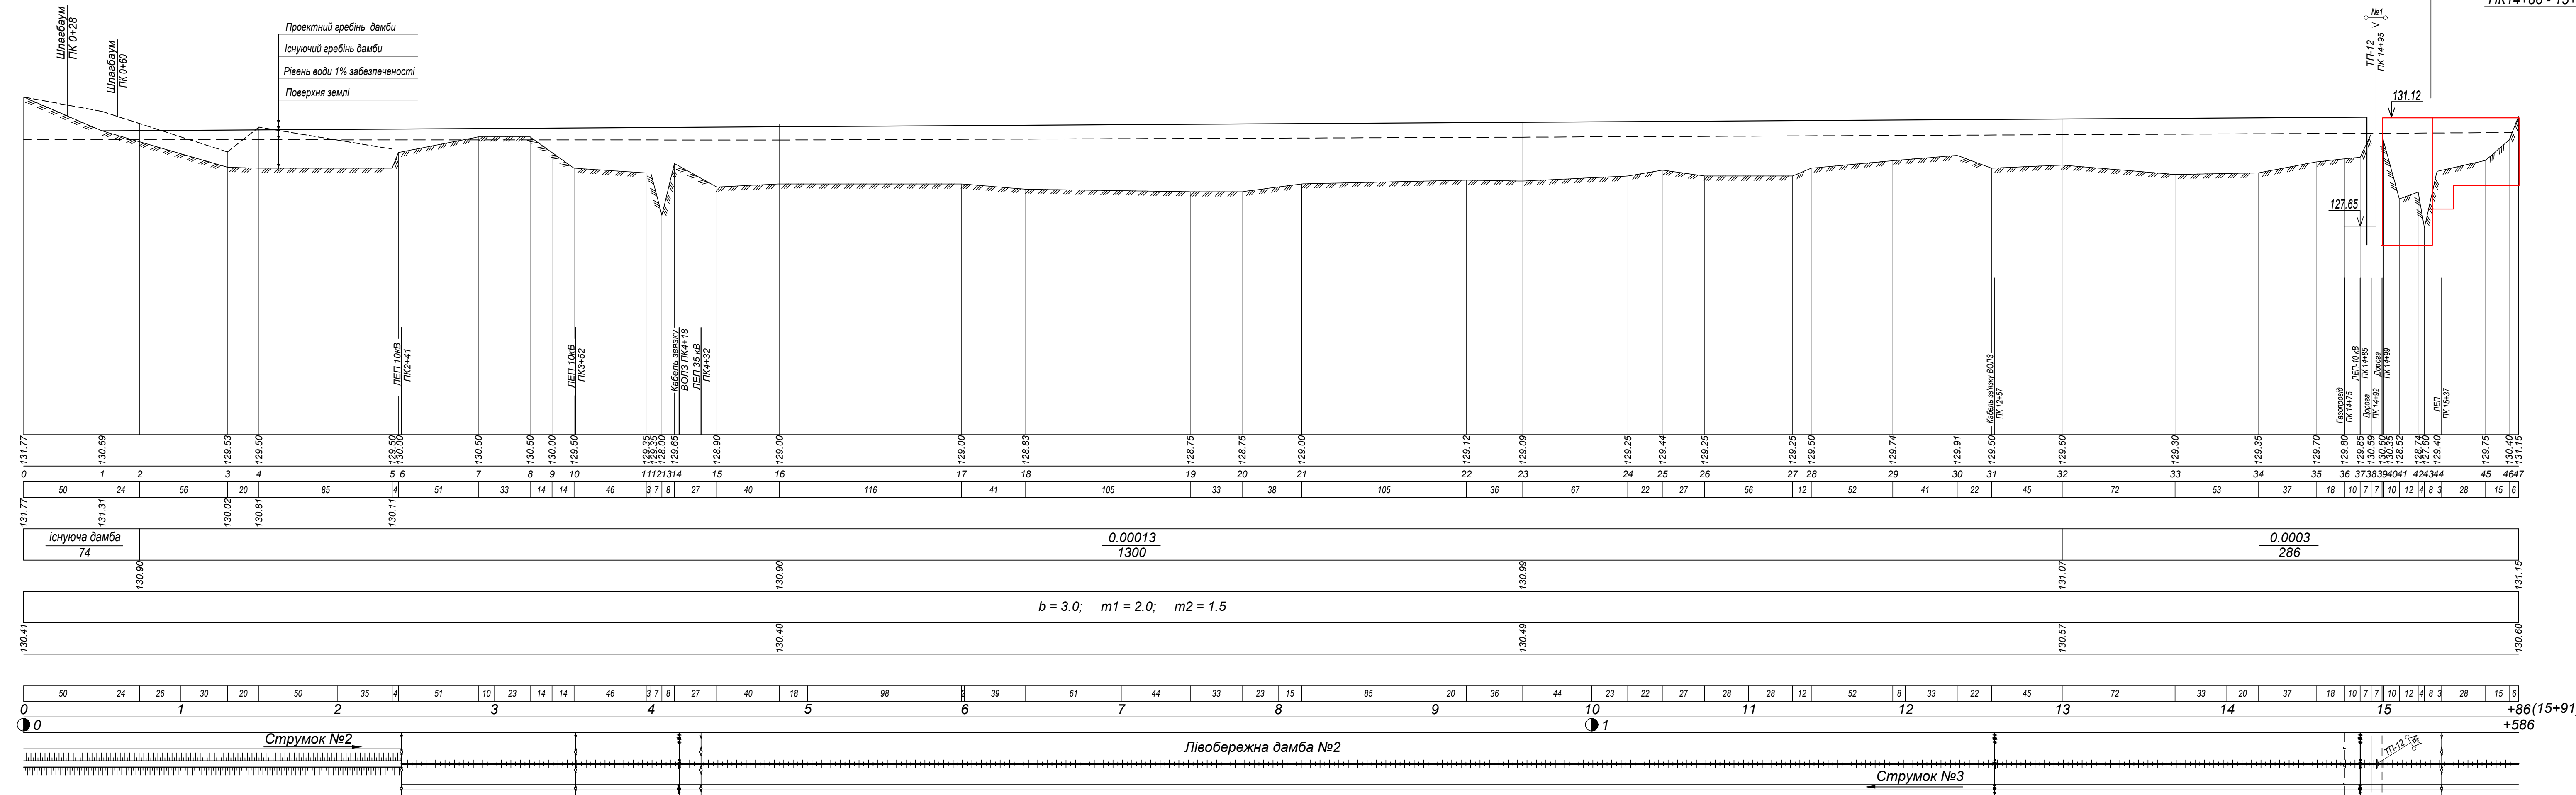

- Дане креслення читати з кресленням БВР-2, БВР-3
- Відмітки та розміри дані в метрах.

2020-143/08/15085-ГР-35					
Захист від затоплення водами р.Боржави с. Вільхівка Іршавського району Закарпатської області (коригування)					
Зм.	Кільк.	Арк.	Недок.	Підп.	Дата
Розробив	Шейн				
Перевірив	Гордич				
ГТІП	Шейн				
Нормоконтр	Гордич				
Гідротехнічні рішення			Стадія	Аркуш	Аркушів
Лівобережна дамба №2 Поздовжній профіль. Поперечний розріз.			РП	1	1
			БУВР ЗАХІДНОГО БУГУ ТА СЯНУ		